



Numéro **D03**

Type appartement **T3**

Etage **RDC**

Séjour/cuisine+PI	29,50
Chambre 1	11,87
Chambre 2	11,07
Salle d'eau	4,09
Cellier	2,77
Dégagement+PI	6,00
WC	1,87
Surface totale habitable	67,17 m²
Terrasse	31,15 m²

Des modifications sont susceptibles d'être apportées à ce plan en fonction des nécessités techniques et administratives de la réalisation, tant en ce qui concerne les dimensions libres que les équipements et les réseaux divers, les appareils sanitaires et électriques. Il est admise une tolérance de 5% par rapport à la surface habitable globale du logement. Les retombées, soffites, faux plafonds ainsi que l'emplacement des sanitaires ne sont pas tous figurés ou le sont à titre indicatif. Les éléments de cuisine ne sont pas fournis. Ils sont représentés à titre indicatif pour indiquer les emplacements de prises de courants, arrivées ou d'évacuations d'eau.

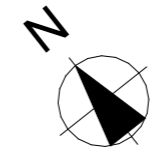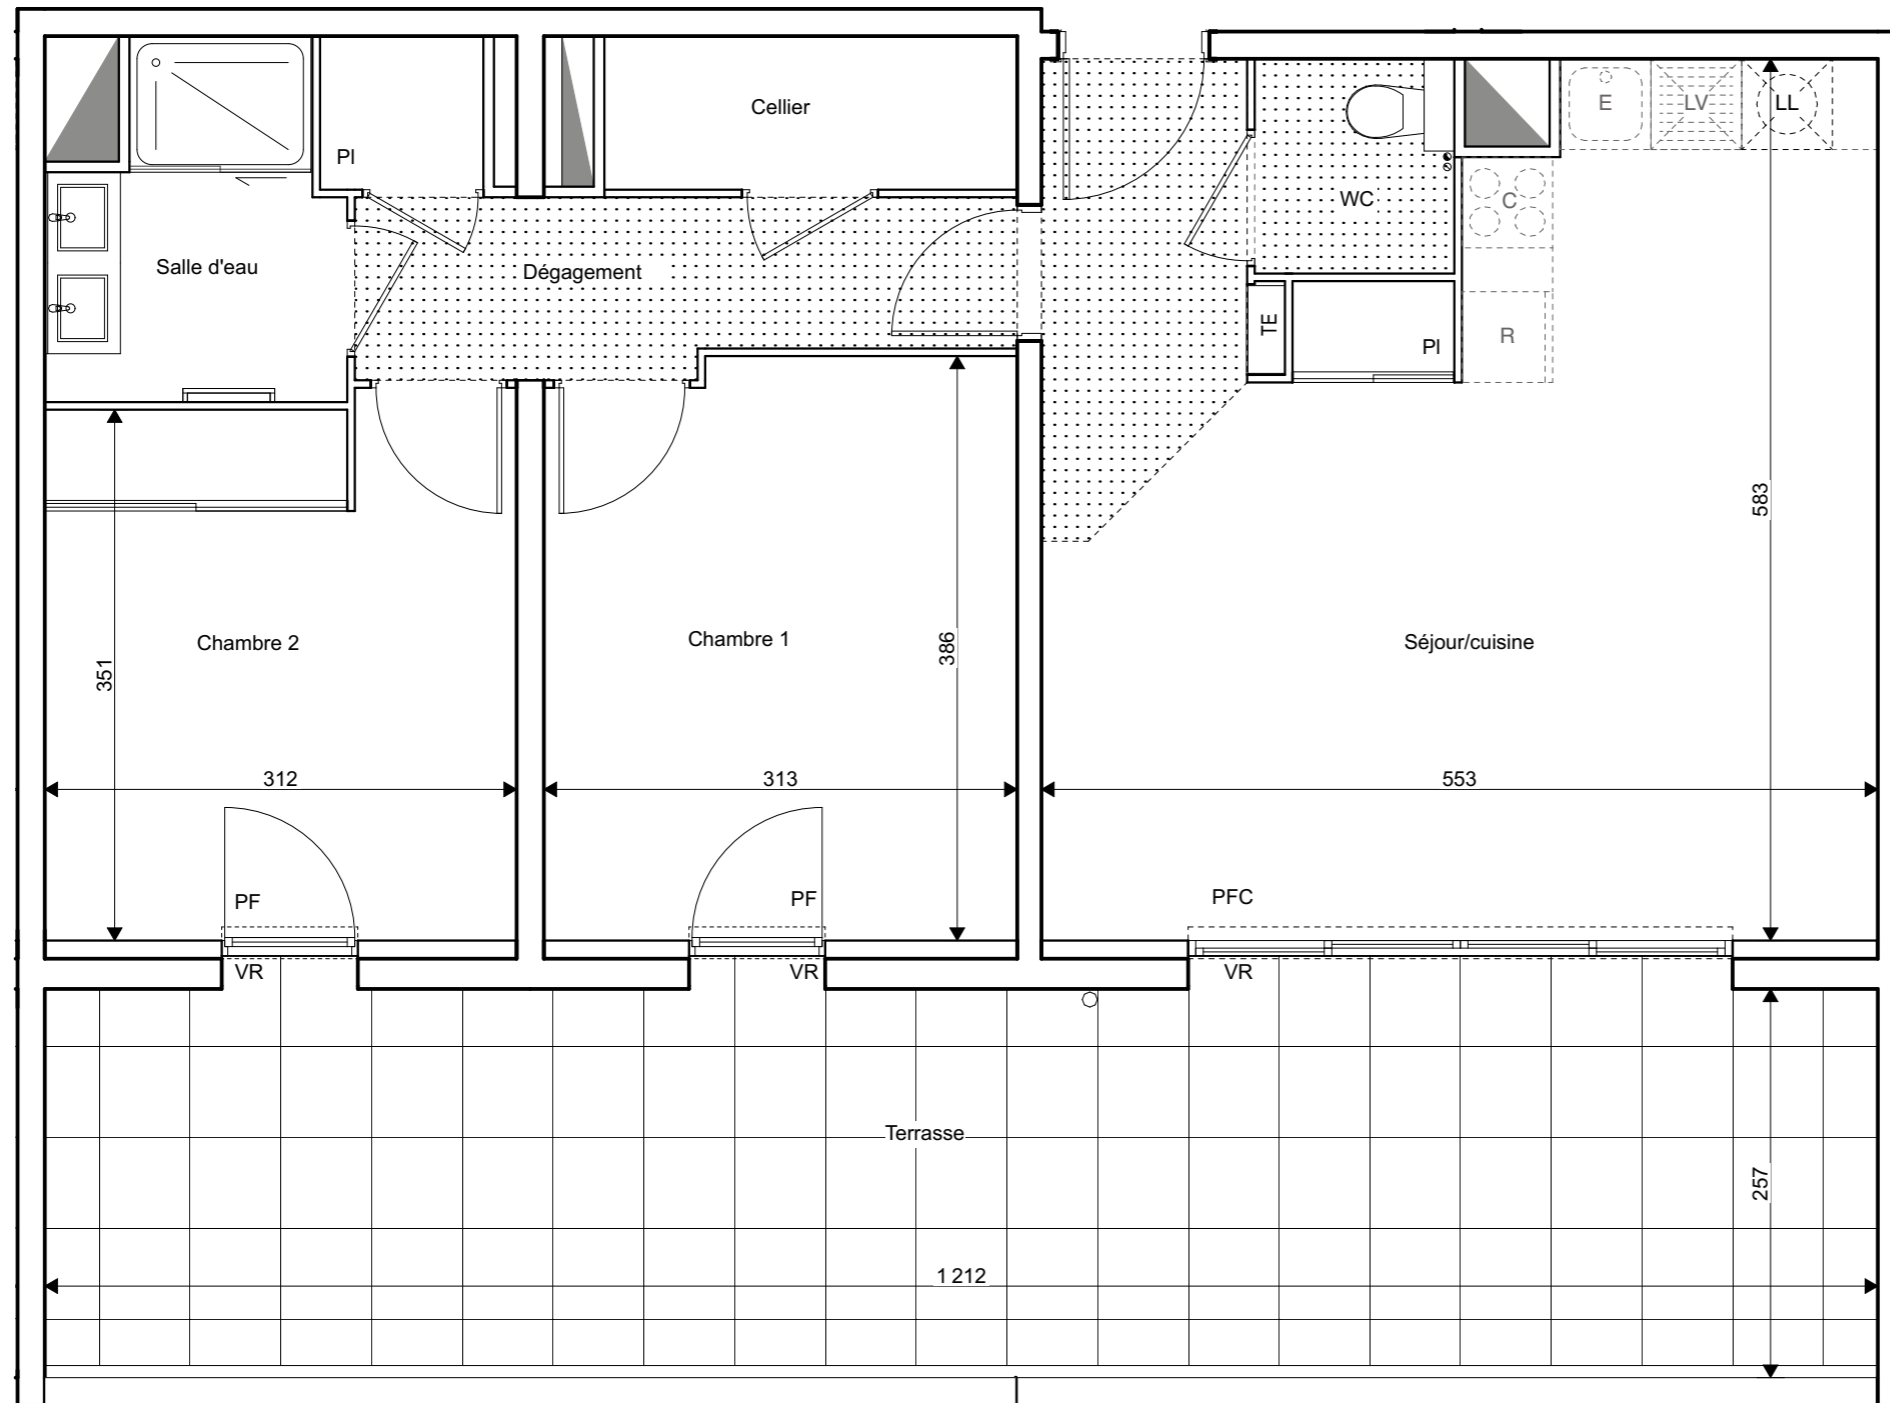

LEGENDE

- FAUX-PLAFOND, SOFFITE
- TABLEAU ELECTRIQUE
- SECHE SERVIETTE
- CLOISON DEMONTABLE
- PFC : PORTE - FENETRE COULISSANTE
- PF : PORTE - FENETRE
- F : FENETRE
- Fav : FENETRE allège vitrée
- VR : VOLET ROULANT
- PV : PARE VUE
- C : CUISSON
- R : REFRIGERATEUR
- E : EVIER
- LL : LAVE-LINGE
- LV : LAVE-VAISSELLE
- PL : PLACARD

Hauteur sous plafond des pièces principales sauf mention particulière : 2.50 m

Echelle :		Créé le	Modifié le
		10/12/2021	

