
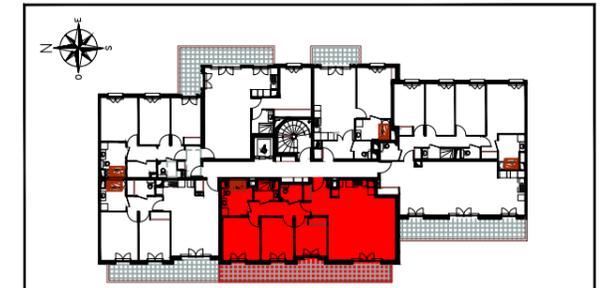
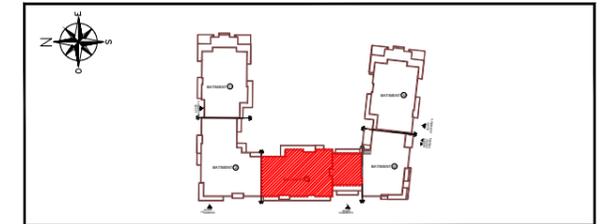
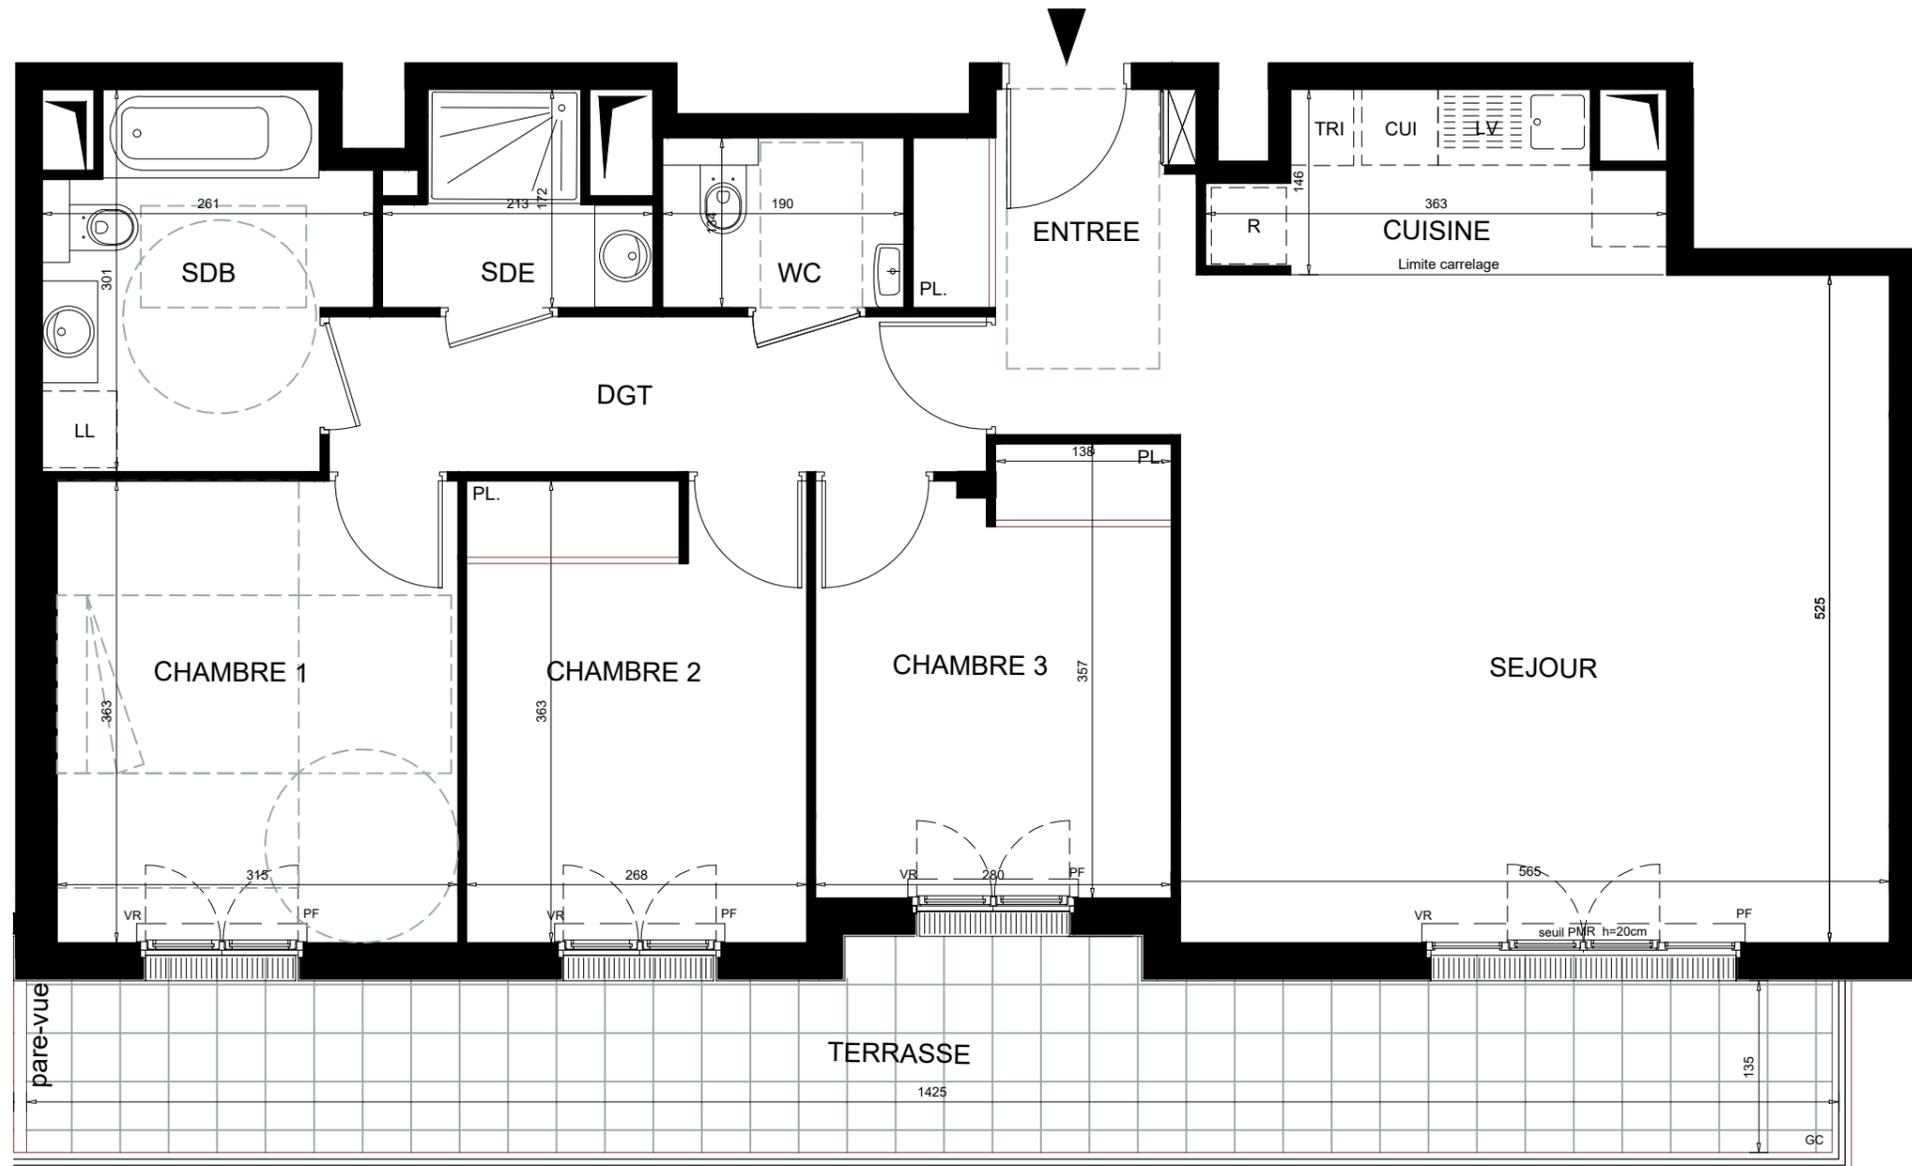


Mimésis

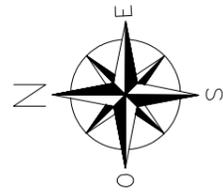

ZAC PARC CENTRALE 92290 CHATENAY MALABRY

BÂT 3	TYPOLOGIE	N° DE LOT
R+5	Appartement de 4 Pièces	353

ENTREE	3,42m ²
SEJOUR / CUISINE	35,07m ²
CHAMBRE 1	11,44m ²
CHAMBRE 2	9,67m ²
CHAMBRE 3	9,52m ²
DEGAGEMENT	6,31m ²
SALLE DE BAINS / WC	6,70m ²
SALLE D'EAU	2,83m ²
WC	2,55m ²
SURFACE HABITABLE	87,51m²
TERRASSE	20,73m ²

Hauteur sous plafond des pièces principales (sauf mention particulière) : 2,50m

LEGENDE

---	RETOMBEE DE POUTRE	LL	LAVE-LINGE
▨	FAUX-PLAFOND, SOFFITE	LV	LAVE-VAISSELLE
⊗	TABLEAU ELECTRIQUE	R	REFRIGERATEUR
⌞	FENETRE (F)	CUI	BLOC CUISSON
⌞	PORTE-FENETRE (PF)	VR	VOLET ROULANT
		AV	ALLEGE VITREE
		GC	GARDE-CORPS

PLAN DE RESERVATION



Des modifications sont susceptibles d'être apportées à ce plan en fonction des nécessités techniques, réglementaires ou administratives de la réalisation, tant en ce qui concerne les dimensions libres que les équipements ou réseaux divers. Les emplacements dévolus aux équipements ménagers et à ceux liés au lavage du linge sont représentés en correspondance avec les différents raccordements nécessaires en électricité et en eau; aucun de ces éléments n'est fourni. Les surfaces et les hauteurs sous plafond indiquées sont approximatives. Les retombées soffites et faux-plafonds ne sont pas tous figurés ou le sont à titre indicatif. La forme des jardins (pente et talus) n'est pas figurée ou l'est à titre indicatif; l'emplacement des arbres, arbustes et plantations éventuelles n'est pas contractuel.

ECHELLE : DATE : 30/09/2021 INDICE : 1