

D
1
0
1



LES ECOLINES



PLAN DE VENTE

Numéro	D101
Type d'appartement	T3
Etage	R+1




Séjour - Cuisine	30,40m ²
Chambre 1	12,00m ²
Chambre 2+Pl	9,30m ²
Salle de Bain	5,00m ²
Dégagement+Pl	6,30m ²
WC	2,00m ²
Surface habitable totale	65,00m²
Loggia	14,40m²
Jardin	41,70m²

LEGENDE

PF	PORTE-FENETRE		FAUX-PLAFOND, SOFFITE
F	FENETRE		TABLEAU ELECTRIQUE
Fav	FENETRE, allège vitrée		SECHE SERVIETTE
VR	VOLET ROULANT	CU	CUISSON
VPC	VOLET PERSIENNE COULISSANT	RF	REFRIGERATEUR
S:x	SEUIL PORTE FENETRE	LL	LAVE-LINGE
ALL:x	ALLEGE FENETRE	LV	LAVE-VAISSELLE
PV	PARE VUES	PL	PLACARD
GC	GARDE CORPS		CHAUDIERE INDIVIDUELLE

Hauteur sous plafond des pièces principales sauf mention particulière : 2,50 m

Echelle : 0 0,5 1m	Crée le :	16/11/2023
	Modifié le :	21/12/2023
	Indice :	Notaire

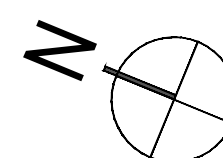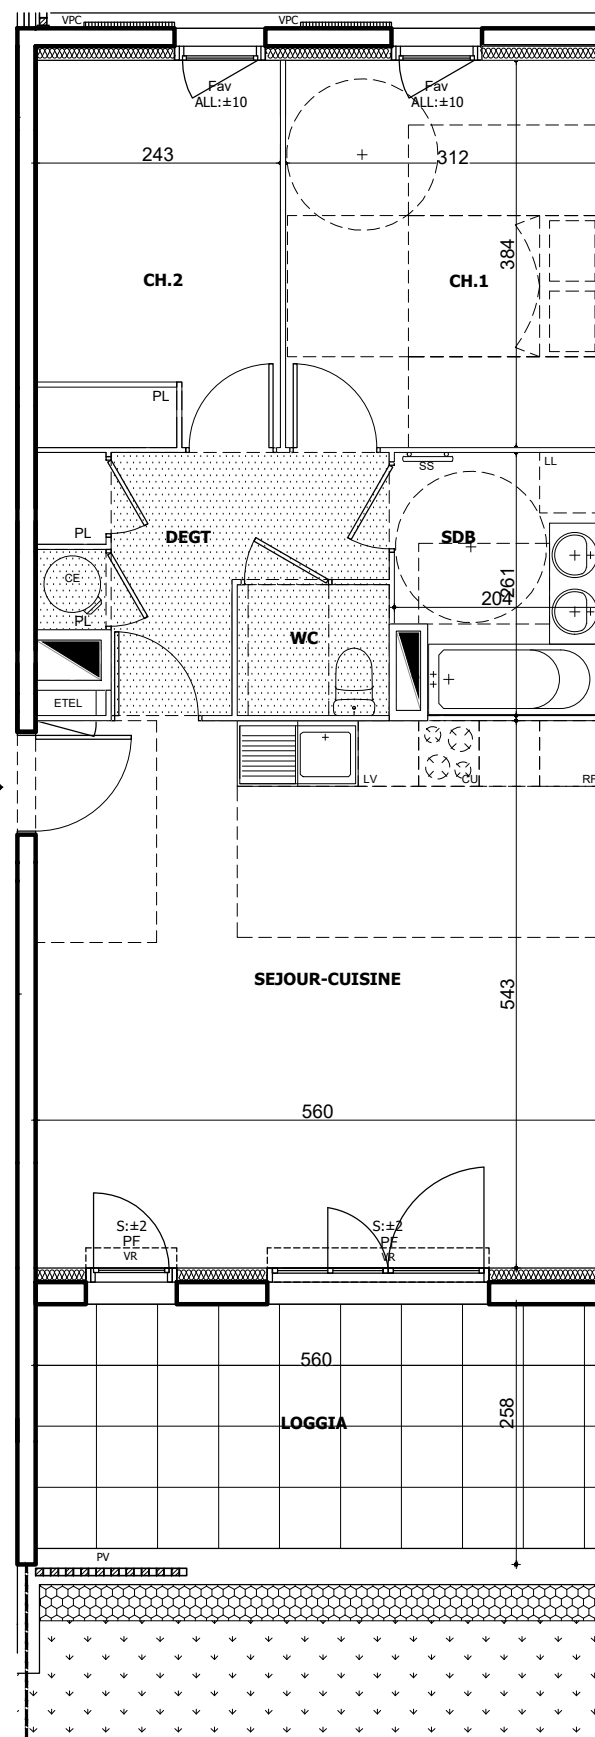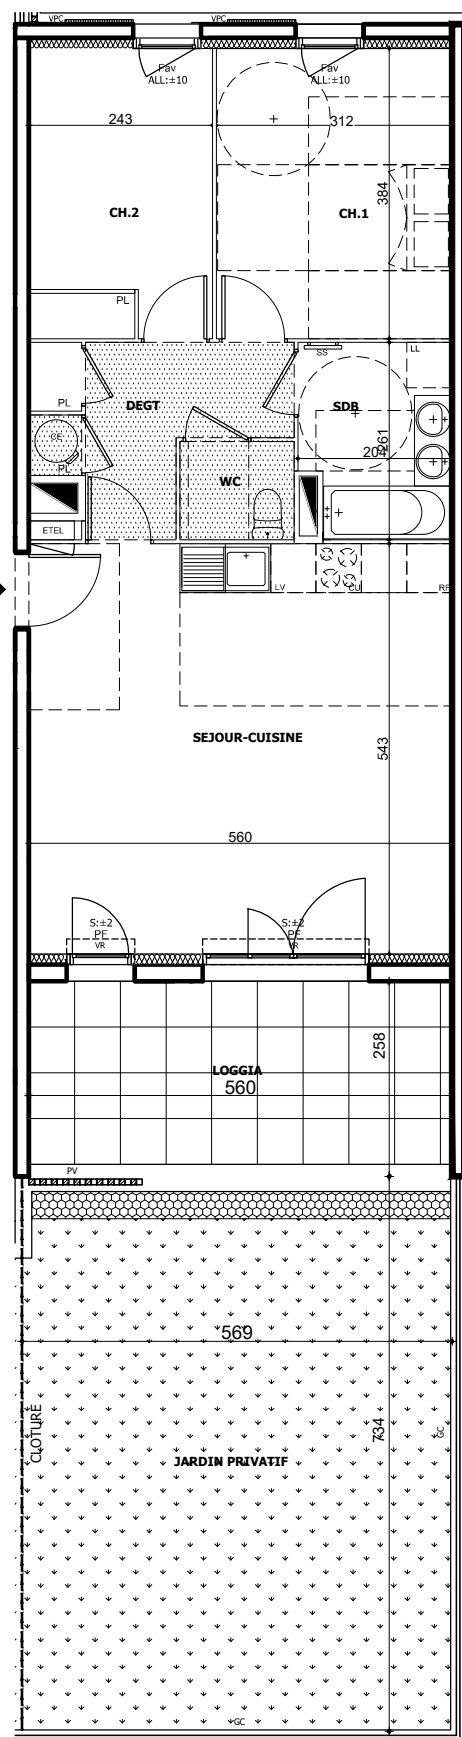

Des modifications sont susceptibles d'être apportées à ce plan en fonction des nécessités techniques et administratives de la réalisation, tant en ce qui concerne les dimensions libres que les équipements et réseaux divers, les appareillages sanitaires et électriques. Il est admis une tolérance de 5% par rapport à la surface habitable globale du logement. Les rebâchées, soffites, faux plafonds ainsi que l'emplacement des sanitaires ne sont pas tous figurés ou le sont à titre indicatif. Les éléments de cuisine ne sont pas fournis. Ils sont représentés à titre indicatif pour indiquer les emplacements potentiels de prises de courants, arrivées ou évacuations d'eau.