



EKLO

OLIVET
Zac du Clos du Bourg

4 PIECES

Bâtiment B2 Rez-de-Chausée Logement B2_01

Entrée	5.83 m ²
Séjour	23.13 m ²
Cuisine	10.95 m ²
Chambre 1 + PL	14.06 m ²
Chambre 2	9.32 m ²
Chambre 3	9.82 m ²
WC	2.17 m ²
SDB	5.18 m ²
SDE	3.43 m ²
Cellier	0.96 m ²
PL	2.97 m ²
DGT	7.85 m ²
SHAB TOTAL	95.67 m²
Loggia	12.73 m ²
Terrasse	5.86 m ²
Jardin Privatif	41.44 m ²
S. ANNEXES TOTAL	60.03 m²

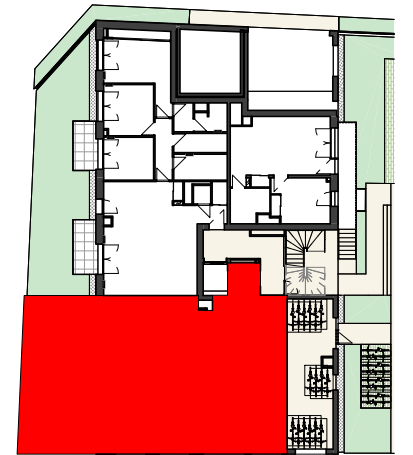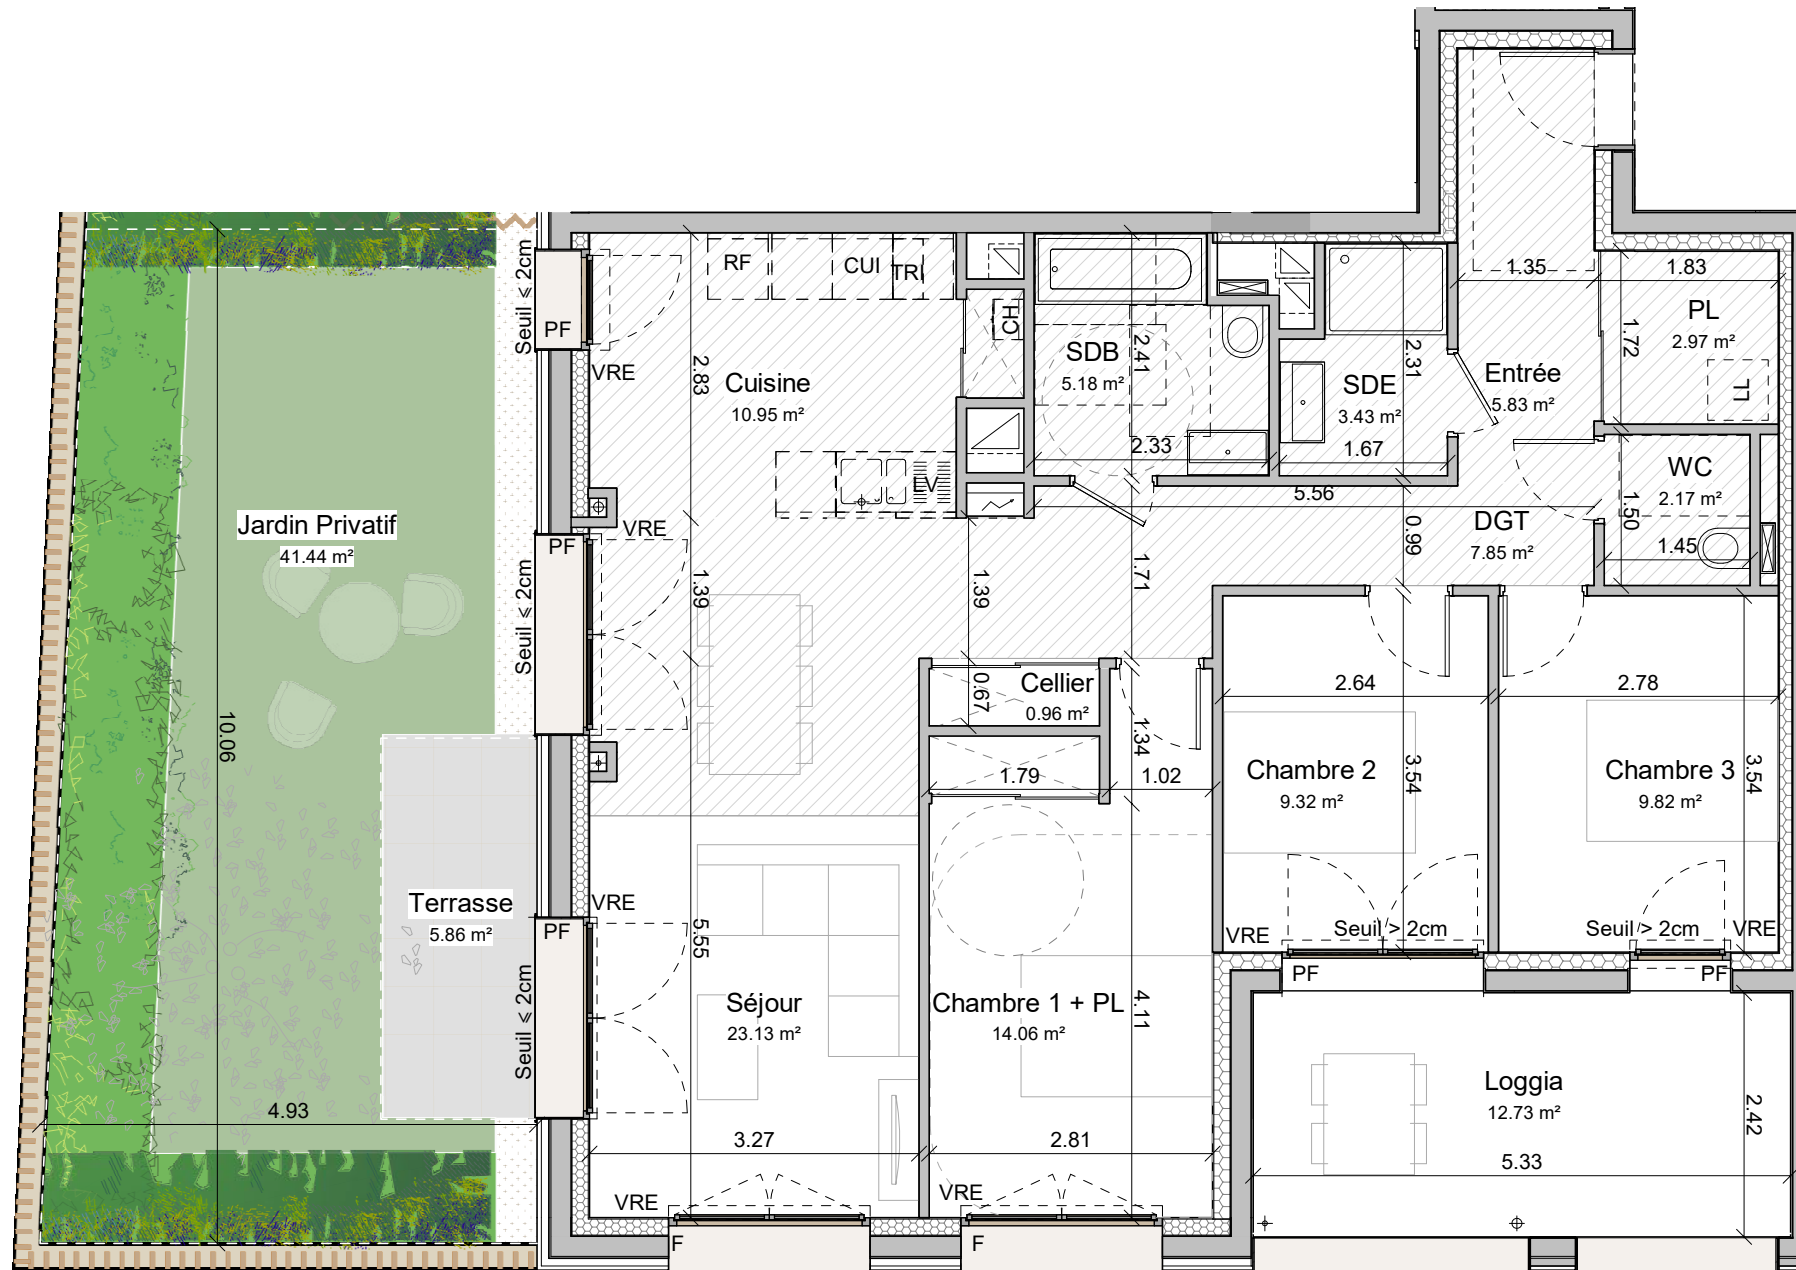

Légende

	LV: Lave vaisselle	F: Fenêtre
	RF: Réfrigérateur	FOB: Fenêtre oscillo-battante
	LL: Lave Linge	PF: Porte fenêtre
	TRI: Espace tri	VRE: Volet roulant électrique
CH: Chaudière Individuelle	CUI: Plaque de cuisson	



Les surfaces, côtes, gaines, retombées, soffites et faux plafonds ainsi que l'emplacement des sanitaires ne sont pas tous figurés ou le sont à titre indicatif. Des modifications sont susceptibles d'être apportées à ce plan en fonction des impératifs administratifs, des contraintes techniques de conception et des tolérances d'exécution, tant en ce qui concerne les dimensions libres que les équipements et les réseaux divers, les appareillages sanitaires et électriques. Seuls seront fournis les équipements figurant sur le descriptif en annexe de l'acte de vente.

ANMA
9 cour des Petites Ecuries
75010 PARIS

Avril 2023
INDICE : -