
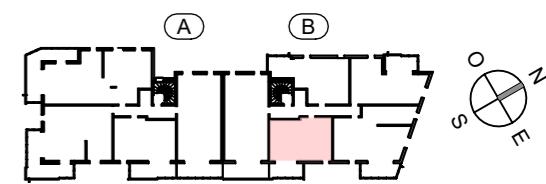


OSTARA

PLAN DE VENTE

RUE DES CARILLONS
74940 ANNECY

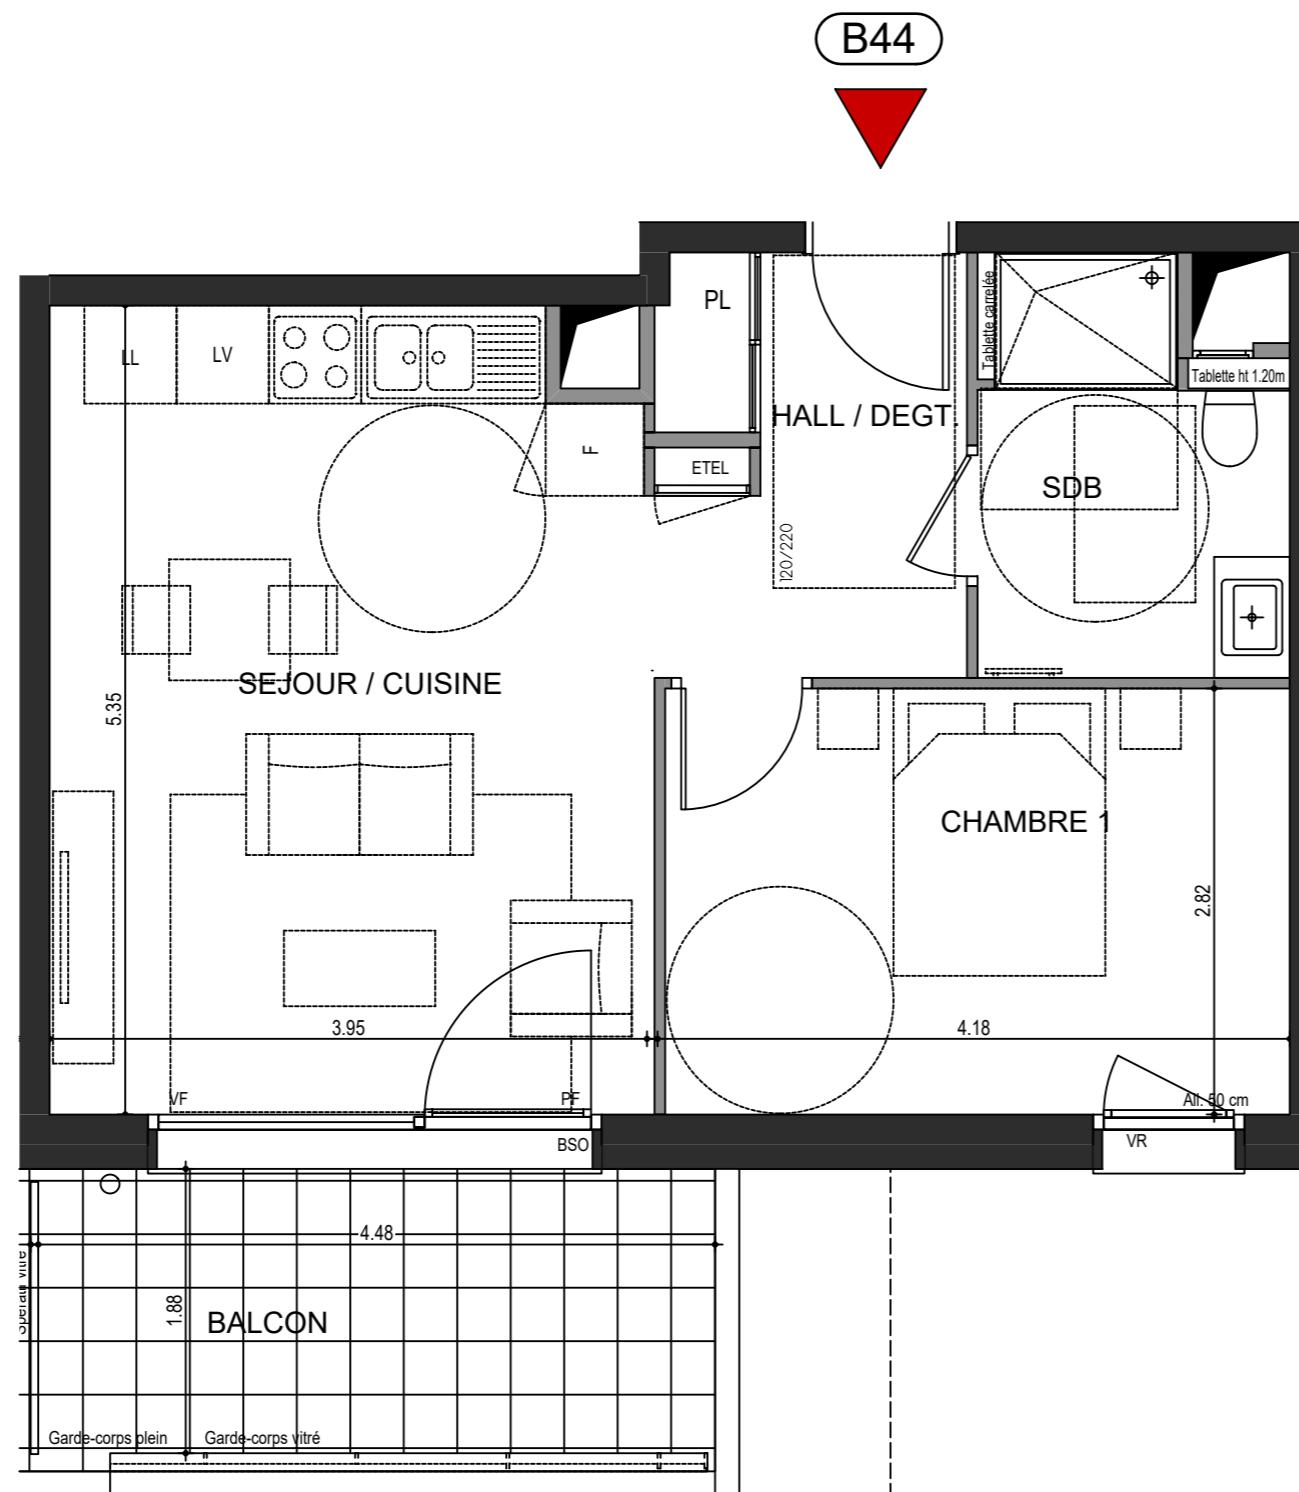

2 PIECES HALL B - B44 - R+4

HALL / DEGT.	5.40 m ²
SEJOUR / CUISINE	20.89 m ²
CHAMBRE	11.63 m ²
SDE / WC	5.12 m ²
<hr/>	
SURFACE TOTALE HABITABLE	43.04 m ²
BALCON	9.21 m ²
SURFACE TOTALE PRIVATIVE	52.25 m ²

LEGENDE	
VR : Volets roulant électrique	LL: Position éventuelle Lave Linge
BSO : Brises soleil orientables	PF : Porte fenêtre
All : Allège	VF : Vitrage fixe
GC : Garde-Corps Vitré ou plein	BSO : Soffite et faux plafond
ETEL: Tableau électrique	EP : EP
LV : Position éventuelle Lave vaisselle	

Hauteur sous plafond des pièces principales sauf mention particulière: 2,50m