




# Upside

L'ATELIER

- Saint-Ouen-sur-Seine -  
Rue Vincent Palaric



**4 PIECES - E14 DUPLEX**  
**1er Etage - Cage E**

SEJOUR / CUISINE	33.25 m <sup>2</sup>
CHAMBRE 1	14.52 m <sup>2</sup>
CHAMBRE 2	11.63 m <sup>2</sup>
CHAMBRE 3	12.14 m <sup>2</sup>
DEGAGEMENT	10.98 m <sup>2</sup>
SALLE DE BAIN	5.27 m <sup>2</sup>
SALLE D'EAU	2.82 m <sup>2</sup>
WC	2.17 m <sup>2</sup>
<b>SURFACE HABITABLE TOTALE</b>	<b>92.78 m<sup>2</sup></b>
<b>BALCON</b>	<b>7.36 m<sup>2</sup></b>

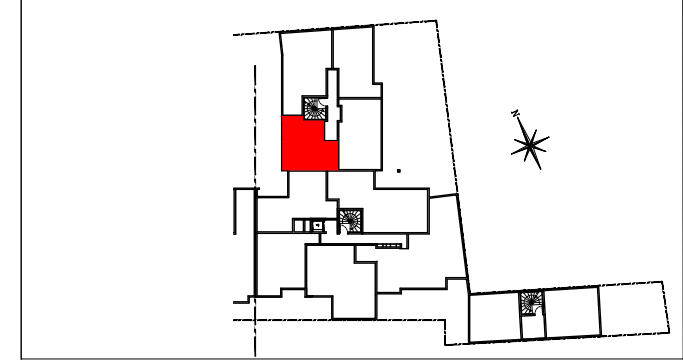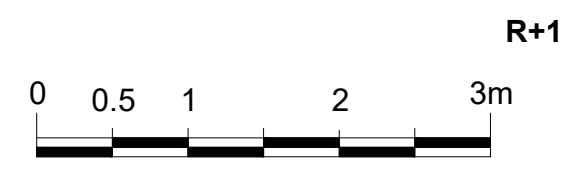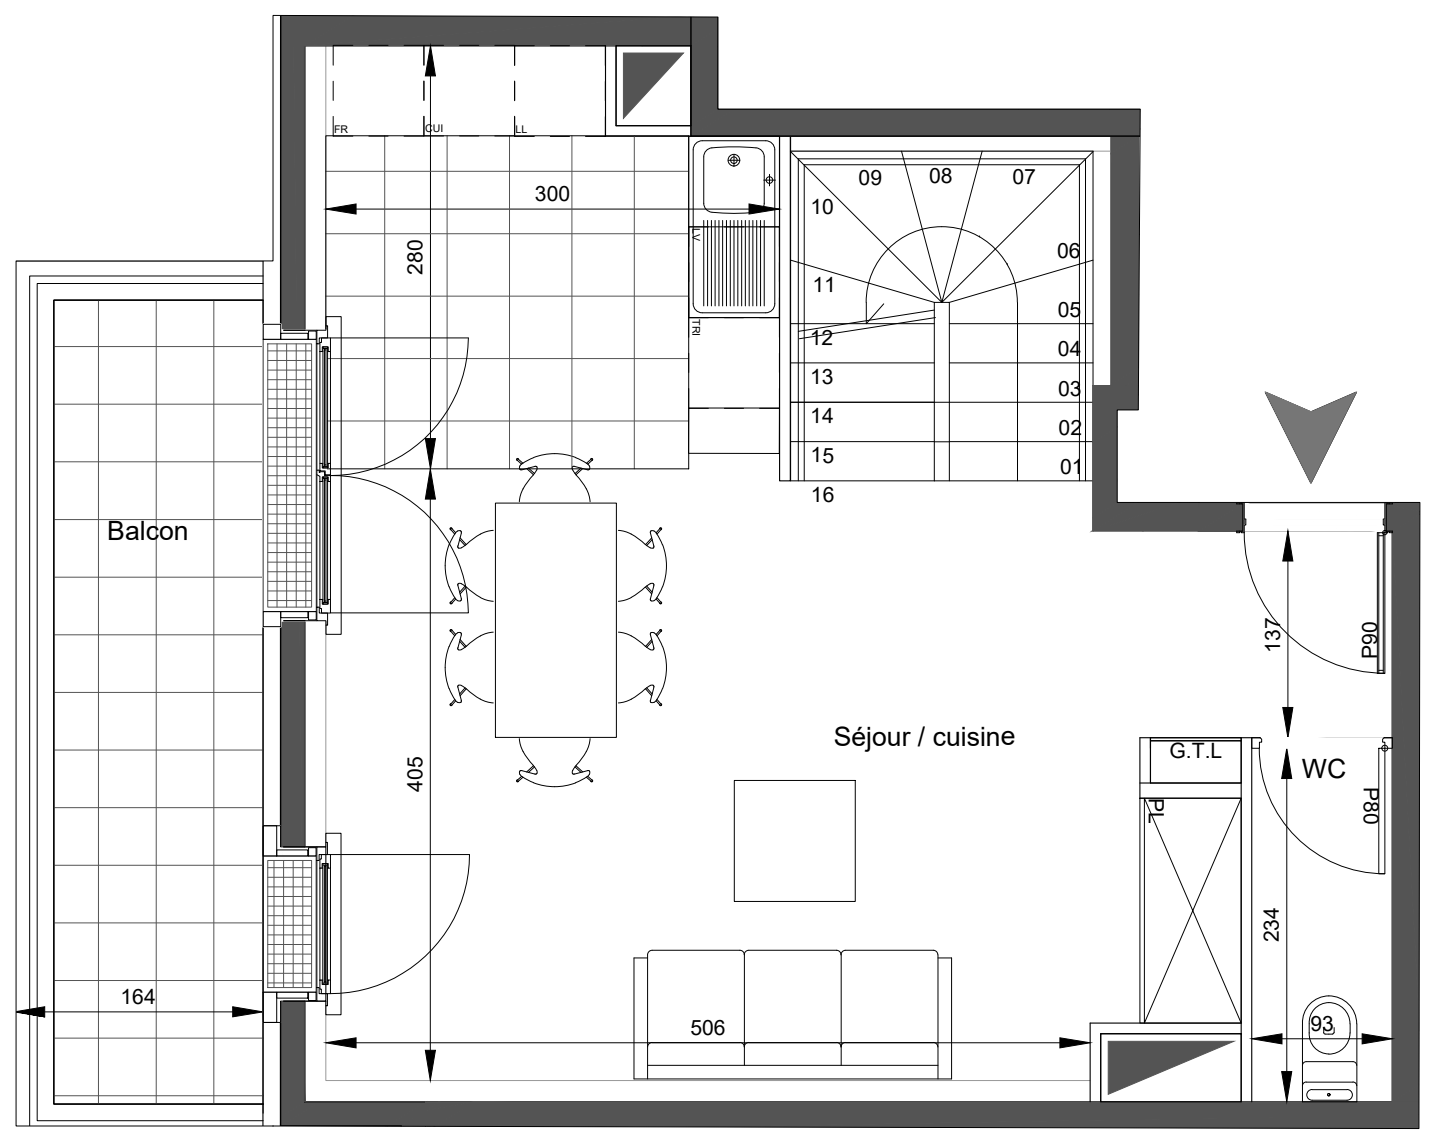

	Gaine Technique		LV Lave-vaisselle
	Faux-plafond / Retombée		FR Frigot
	Soffites		CUI Cuisson
	Fenêtre		TRI TRI Sélectif
	Porte Fenêtre		PI Placard
	GTL Tableau électrique		VR Volets roulants
	Sèche serviette		VB Volets Battants
	LV Lave-Linge		Robinet de puisage


Les surfaces, côtes, gaines, retombées, soffites et faux plafonds ainsi que l'emplacement des sanitaires ne sont pas tous figurés ou le sont à titre indicatif. Des modifications sont susceptibles d'être apportées à ce plan en fonction des impératifs administratifs, des contraintes techniques de conception et des tolérances d'exécution, tant en ce qui concerne les dimensions libres que les équipements et les réseaux divers, les appareillages sanitaires et électriques. Seuls seront fournis les équipements figurant sur le descriptif en annexe de l'acte de vente.

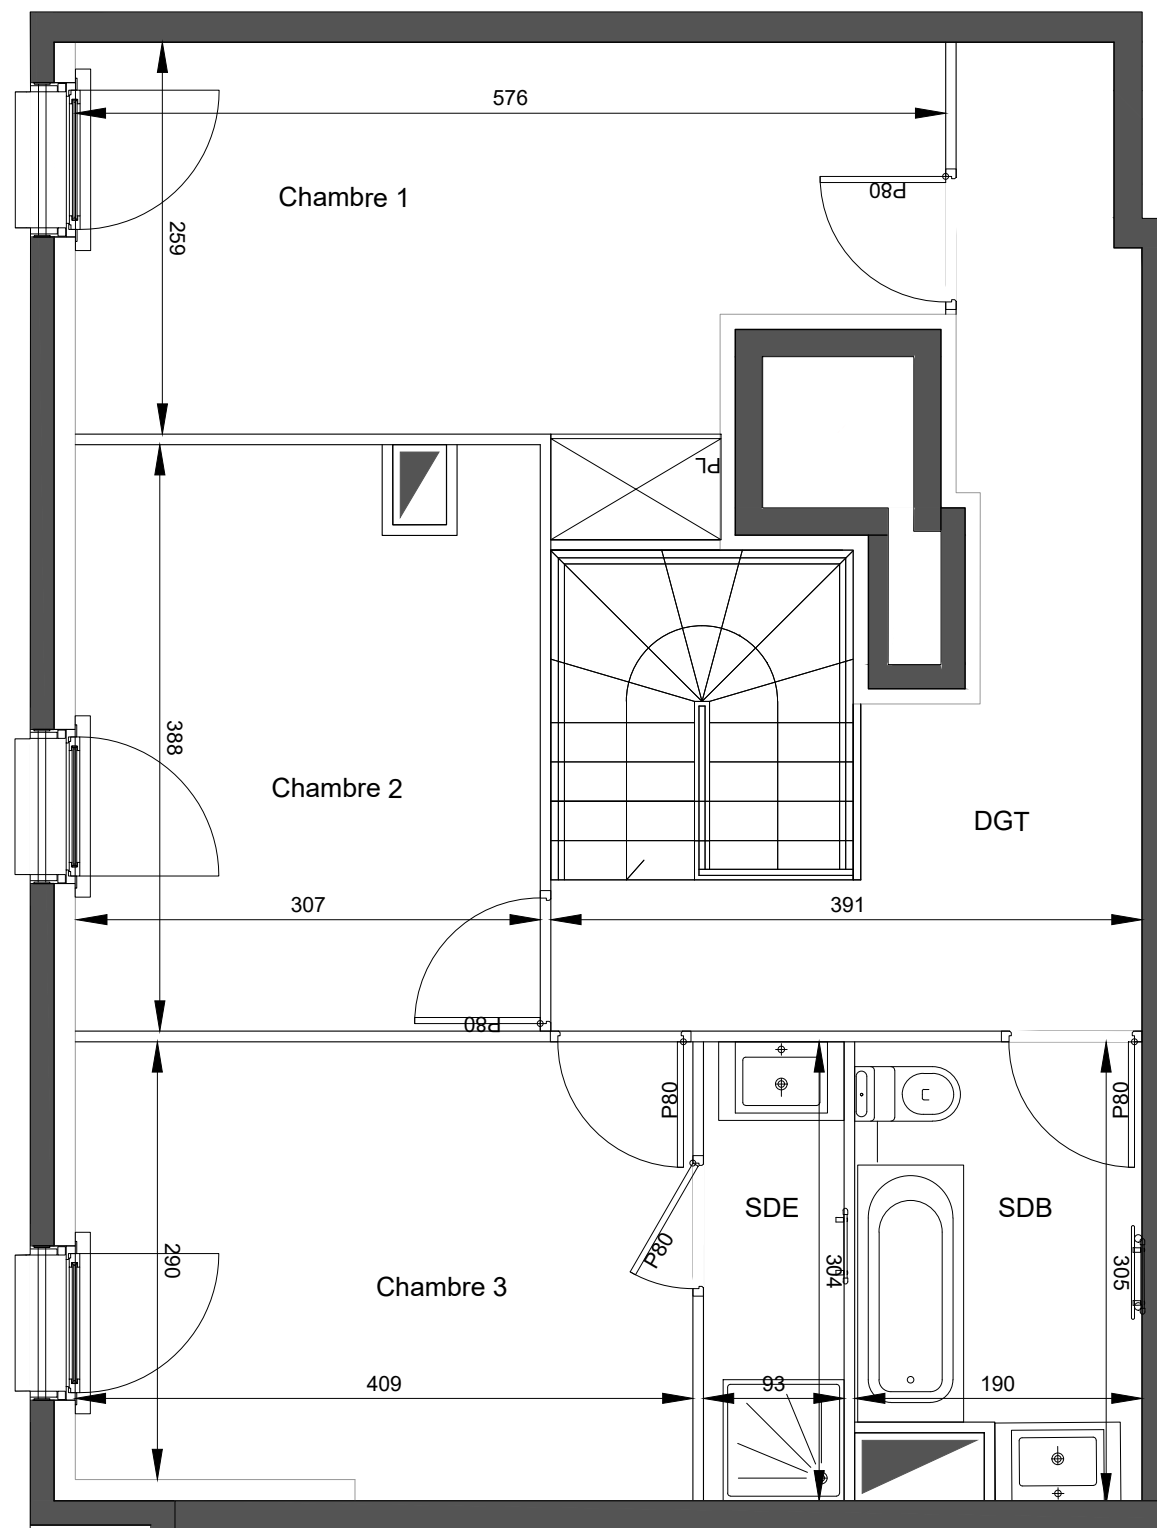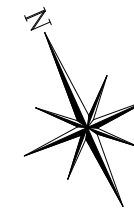


**- Saint-Ouen-sur-Seine -**  
Rue Vincent Palaric

**4 PIECES - E14 DUPLEX**  
**1er Etage - Cage E**

SEJOUR / CUISINE	33.25 m <sup>2</sup>
CHAMBRE 1	14.52 m <sup>2</sup>
CHAMBRE 2	11.63 m <sup>2</sup>
CHAMBRE 3	12.14 m <sup>2</sup>
DEGAGEMENT	10.98 m <sup>2</sup>
SALLE DE BAIN	5.27 m <sup>2</sup>
SALLE D'EAU	2.82 m <sup>2</sup>
WC	2.17 m <sup>2</sup>
<b>SURFACE HABITABLE TOTALE</b>	<b>92.78 m<sup>2</sup></b>
BALCON	7.36 m <sup>2</sup>

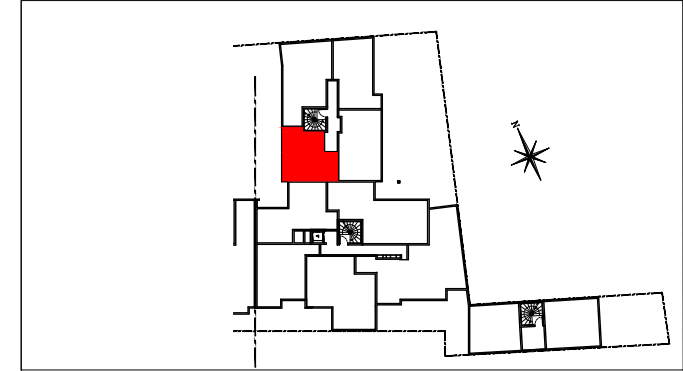

**R+2**

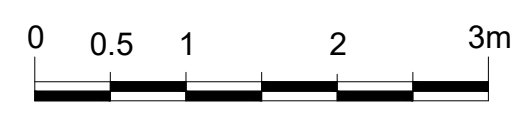

Gaine Technique	LV	Lave-vaisselle
Faux-plafond / Retombée	FR	Frigot
Soffites	CUI	Cuisson
F	TRI	TRI Sélectif
PF	PI	Placard
GTL	VR	Volets roulants
Porte Fenêtre	VB	Volets Battants
Tableau électrique	Robinet de puisage	
Sèche serviette		
LV		

Les surfaces, côtes, gaines, retombées, soffites et faux plafonds ainsi que l'emplacement des sanitaires ne sont pas tous figurés ou le sont à titre indicatif. Des modifications sont susceptibles d'être apportées à ce plan en fonction des impératifs administratifs, des contraintes techniques de conception et des tolérances d'exécution, tant en ce qui concerne les dimensions libres que les équipements et les réseaux divers, les appareillages sanitaires et électriques. Seuls seront fournis les équipements figurant sur le descriptif en annexe de l'acte de vente.

OCT 2021

INDICE : EXE