



LYON
RUE BELLECOMBE



S304

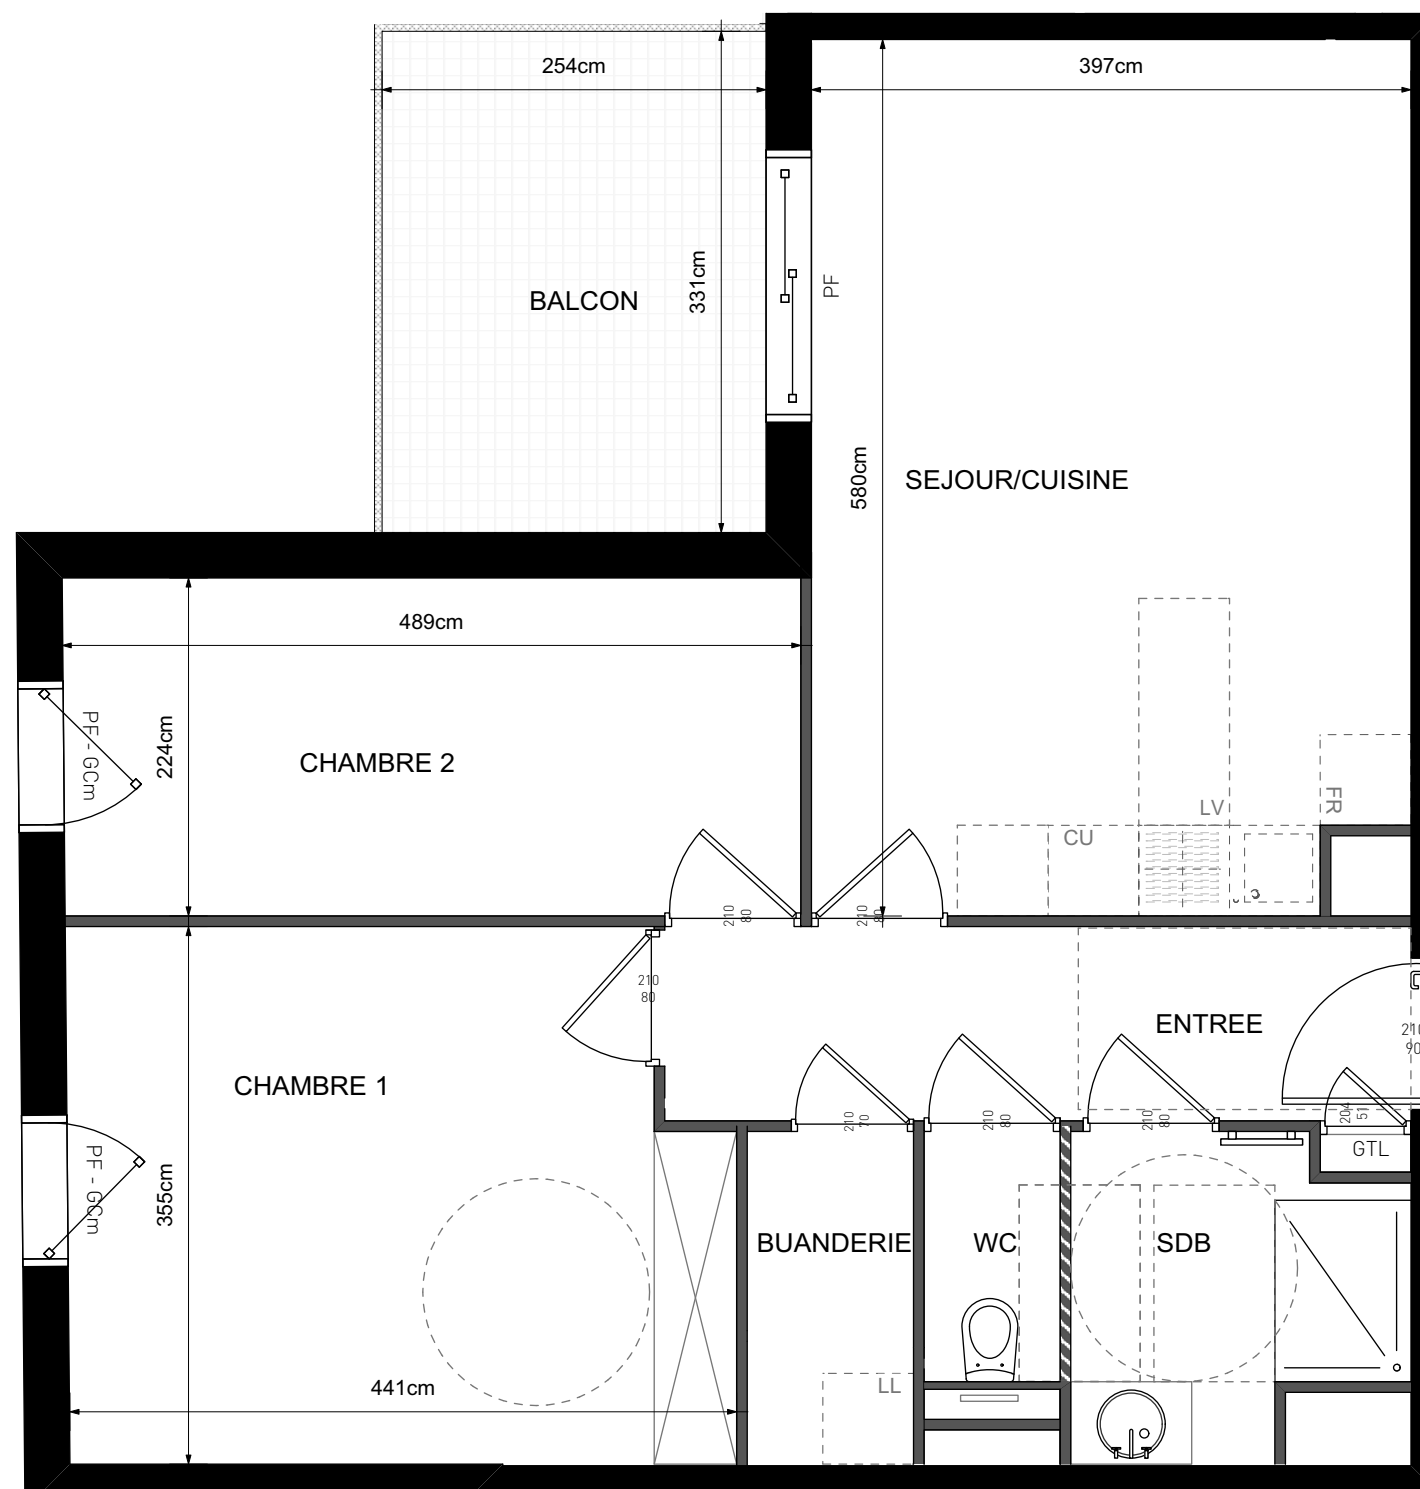

3 PIECES	
BÂTIMENT S - 304 - 3ème etage	
BUANDERIE	2,3m2
CHAMBRE 1	15,11m2
CHAMBRE 2	10,9m2
ENTREE	6,34m2
SDB	4,46m2
SEJOUR/CUISINE	22,63m2
WC	1,49m2
SURFACE TOTALE	63,23m2
BALCON	8,4m2

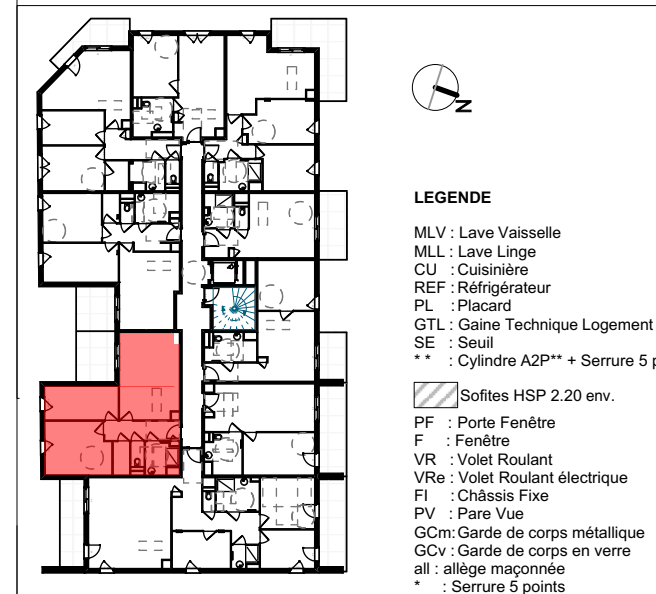

24 / 05 / 2023

INDICE 1

ATELIER(S)
ALFONSO FEMIA



ATELIER(S) ALFONSO FEMIA

55 RUE DES PETITES ÉCURIES 75010 PARIS, FRANCE/ T +33 1 42 46 28 94
VIA CADOLINI 32/38 20137 MILANO, ITALIA/ T +39 02 54 01 97 01
VIA INTERIANO 3/11 16124 GENOVA, ITALIA/ T +39 010 54 00 95

Les surfaces, côtes, gaines, retombées, soffites et faux plafonds ainsi que l'emplacement des sanitaires ne sont pas tous figurés ou le sont à titre indicatif. Des modifications sont susceptibles d'être apportées à ce plan en fonction des impératifs administratifs, des contraintes techniques de conception et des tolérances d'exécution, tant en ce qui concerne les dimensions libres que les équipements et les réseaux divers, les appareillages sanitaires et électriques. Seuls seront fournis les équipements figurant sur le descriptif en annexe de l'acte de vente.