
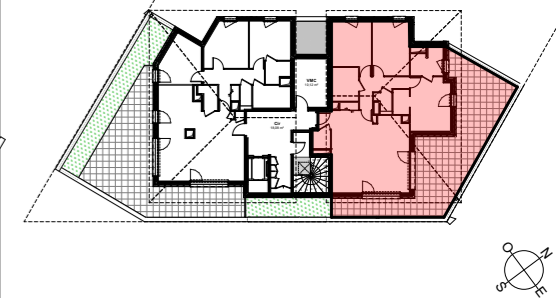


**A524**

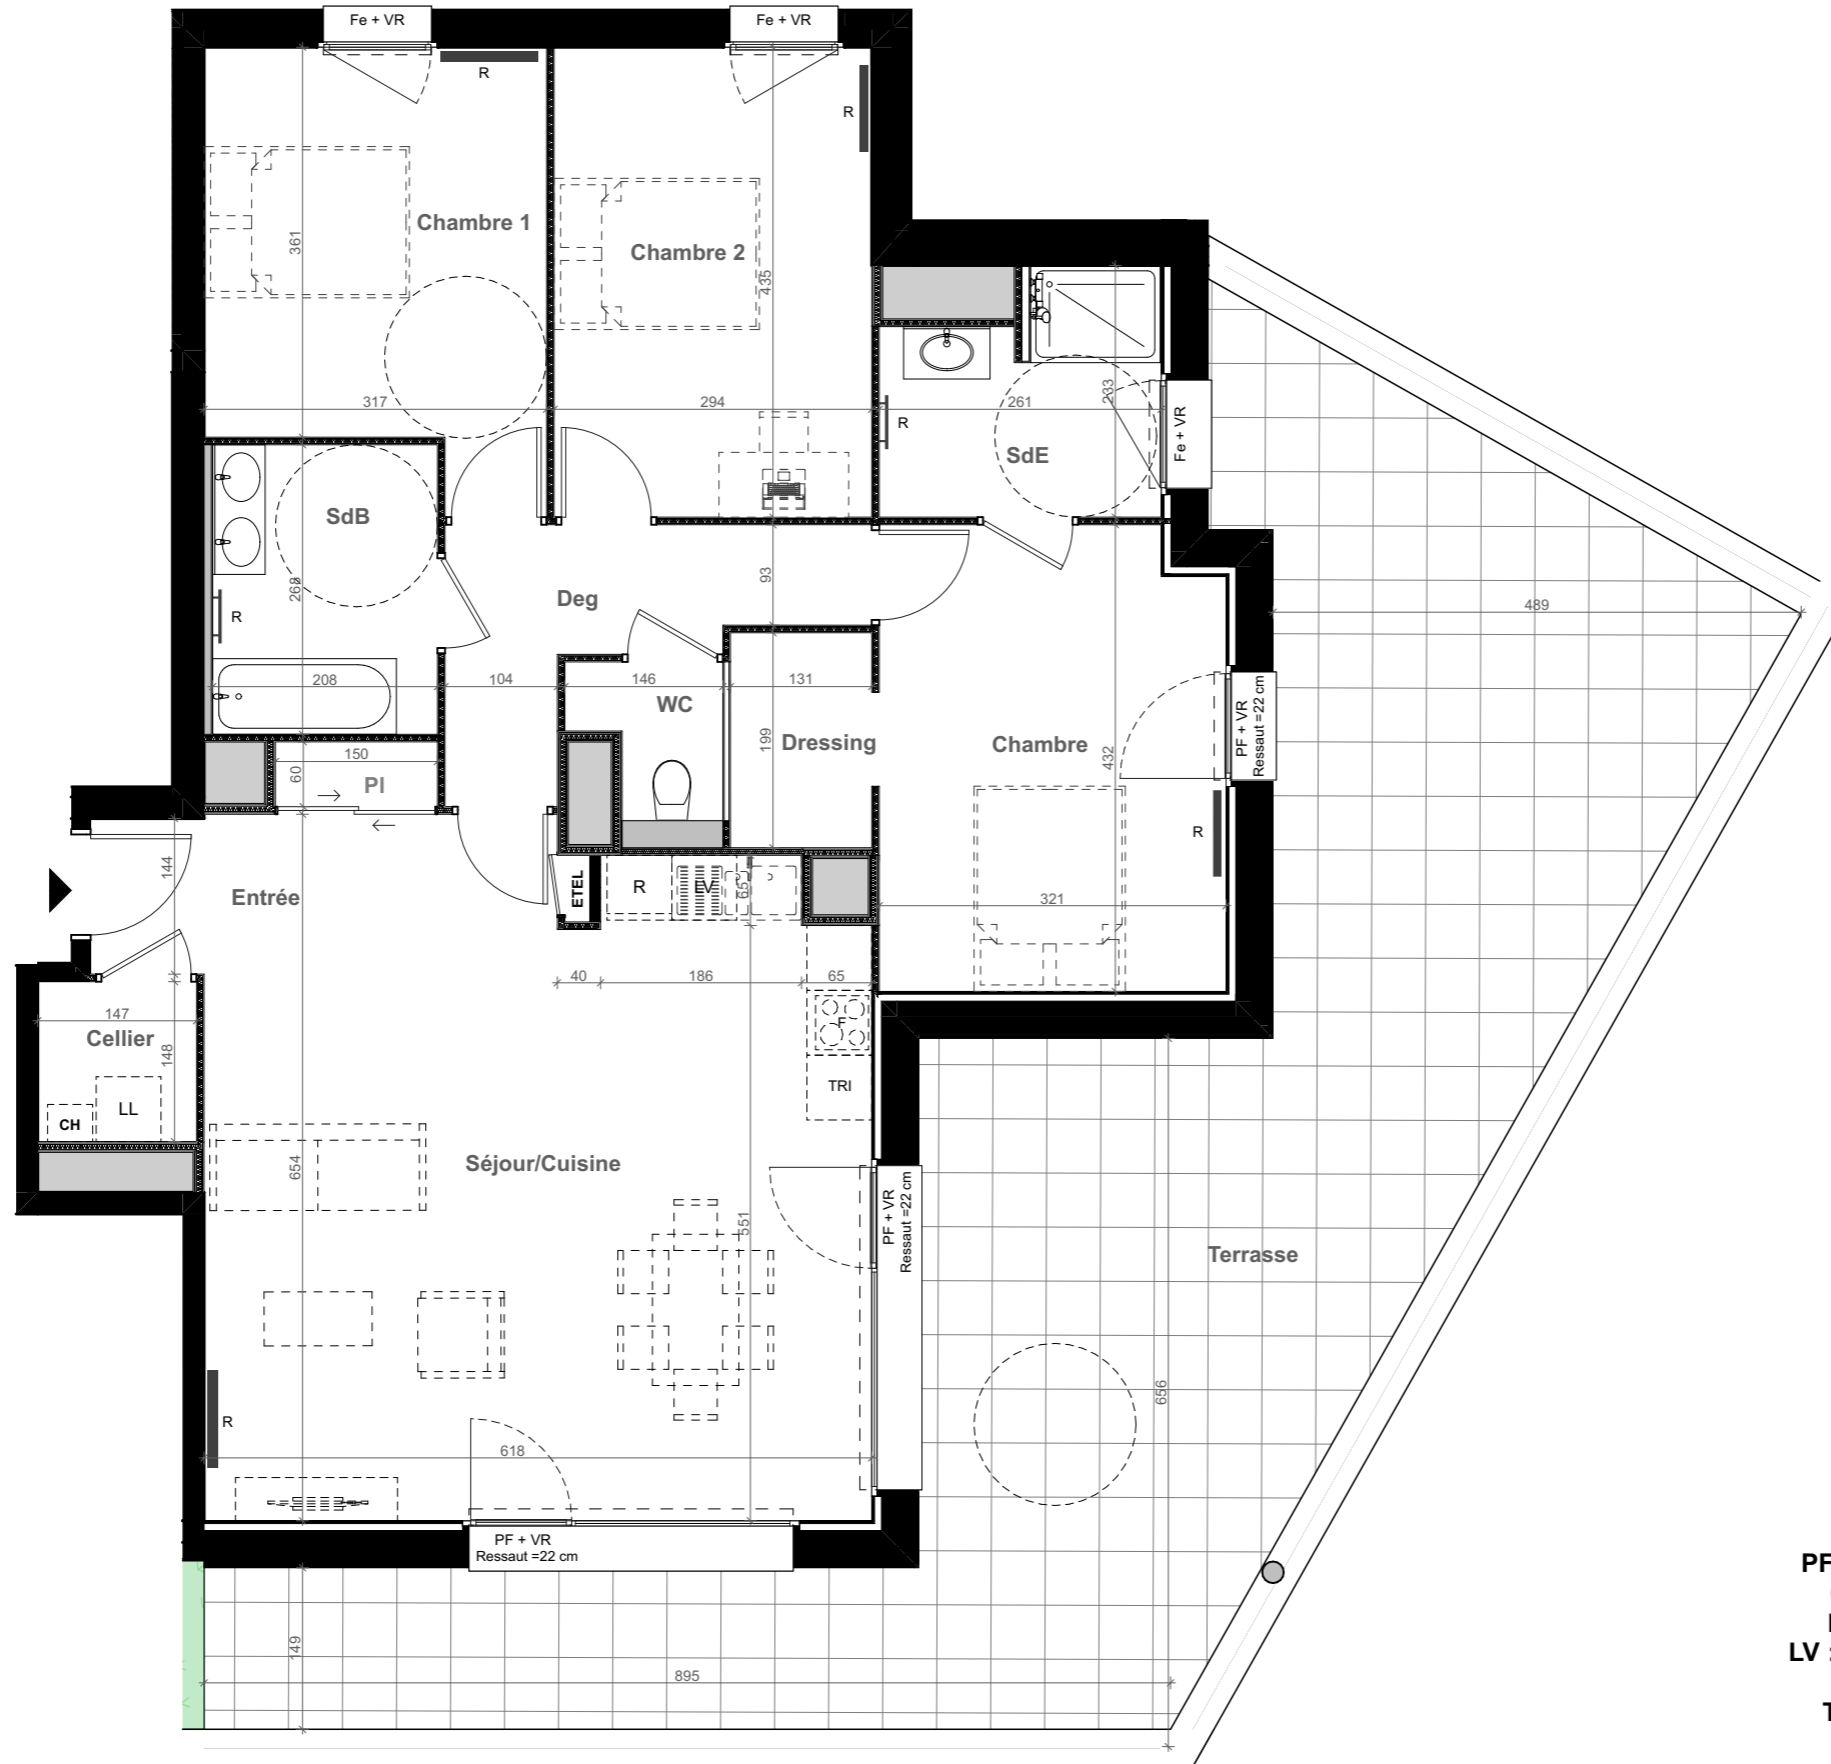

BÂTIMENT	NIVEAU	TYPE	N°
A	5	T4	A524

**Surfaces Habitables**

Entrée	5,71
Séjour-Cuisine	35,45
Cellier	2,17
Chambre 1	12,11
Chambre 2	12,76
Chambre 3	13,58
Dressing	2,60
Salle d'eau	10,78
WC	1,72
Dégagement	5,87
<b>Total</b>	<b>102,75 m<sup>2</sup></b>

**LEGENDE**

- PI : Placard
- Fe : Fenêtre
- PF : Porte fenêtre
- CH : Chaudière
- LL : Lave Linge
- LV : Lave Vaisselle
- FR : Frigo
- TRI : Tri selectif
- F : Four
- R : Radiateur
- BEC : Ballon d'Eau Chaude
- VR : Volet Roulant
- ETEL : Tableau électrique

**Surfaces Annexes**

Terrasse	59,28 m <sup>2</sup>
----------	----------------------

