
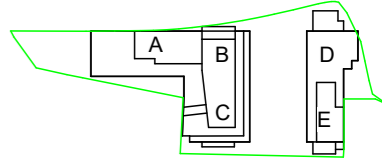
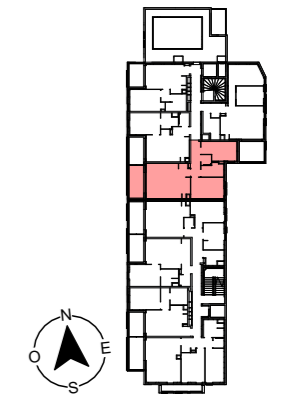


D502 - T3

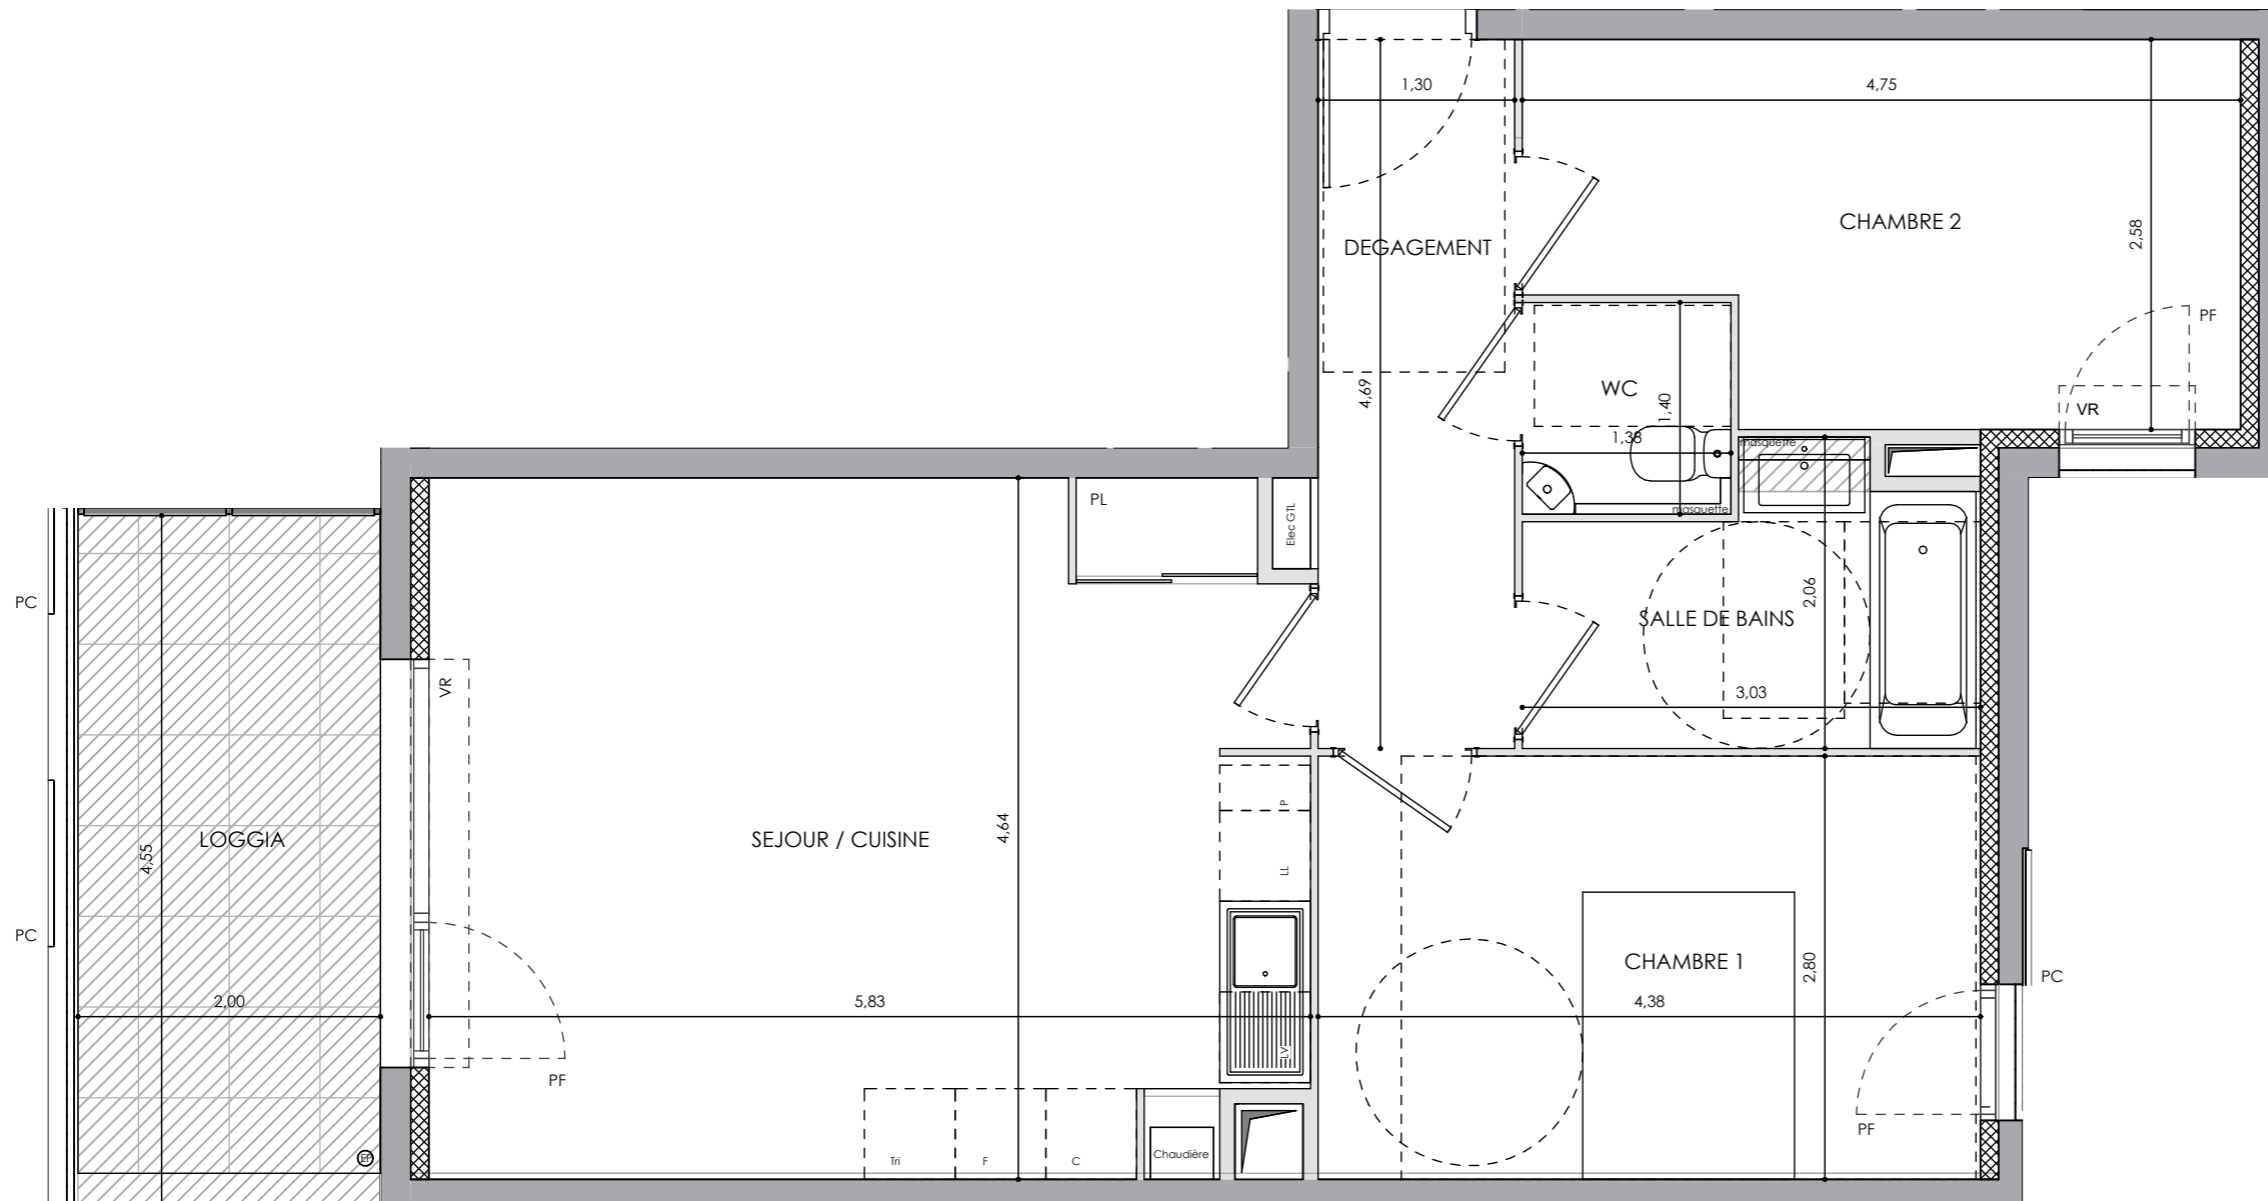

HALL D

APPARTEMENT DE 3 PIECES
n° D502 au NIVEAU 05



SEJOUR / CUISINE	26,35 m ²
CHAMBRE 1	12,26 m ²
CHAMBRE 2	10,98 m ²
SALLE DE BAINS	5,05 m ²
WC	1,85 m ²
DEGAGEMENT	6,28 m ²
SURFACE HABITABLE	62,77 m²

LOGGIA	10,12 m ²
SURFACE ANNEXE	10,12 m²
SURFACE TOTALE	72,89 m²
HABITABLE ET ANNEXE	72,89 m²

LEGENDE

- Gaine technique
- Bec GTL
- Chaudière
- Faux plafond
- Evacuation eaux pluviales
- F : Réfrigérateur C : Cuisson
- LL : Lave-linge LV : Lave-vaisselle
- P : Poubelle
- PF : Porte fenêtre VR : Volet roulant
- PL : Placard PC : Persienne coulissante

Indice B 05/2023

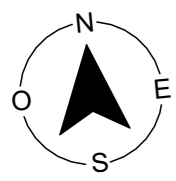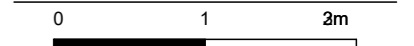

Les surfaces, cotes, gaines, retombées, soffites et faux plafonds ainsi que l'emplacement des sanitaires ne sont pas tous figurés ou le sont à titre indicatif. Des modifications sont susceptibles d'être apportées à ce plan en fonction des impératifs administratifs, des contraintes techniques de conception et des tolérances d'exécution, tant en ce qui concerne les dimensions libres que les équipements et les réseaux divers, les appareillages sanitaires et électriques. Seuls seront fournis les équipements figurant sur le descriptif en annexe de l'acte de vente.