


PLAN DE REPERAGE

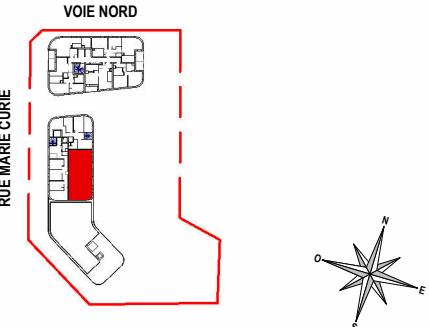

HALL B

N° B83. - Duplex-haut T5 - R+9


TABLEAU DE SURFACE LOGEMENT

Séjour/Cuisine	29.8 m ²
Chambre 2	18.2 m ²
Chambre 1	12.5 m ²
Dégagement 2	11.9 m ²
Chambre 3	11.8 m ²
Chambre 4	11.3 m ²
SDB	5.2 m ²
Dégagement 1	5.0 m ²
Espace bureau	4.6 m ²
SDE	4.0 m ²
Entrée	2.9 m ²
WC 1	2.5 m ²
WC 2	1.8 m ²

SURFACE HABITABLE TOTALE 121.4 m²

ANNEXE	
Terrasse 1	9.7 m ²
Terrasse 2	5.6 m ²

**SURFACE TOTALE HABITABLE
ET ANNEXES** 137.1 m²

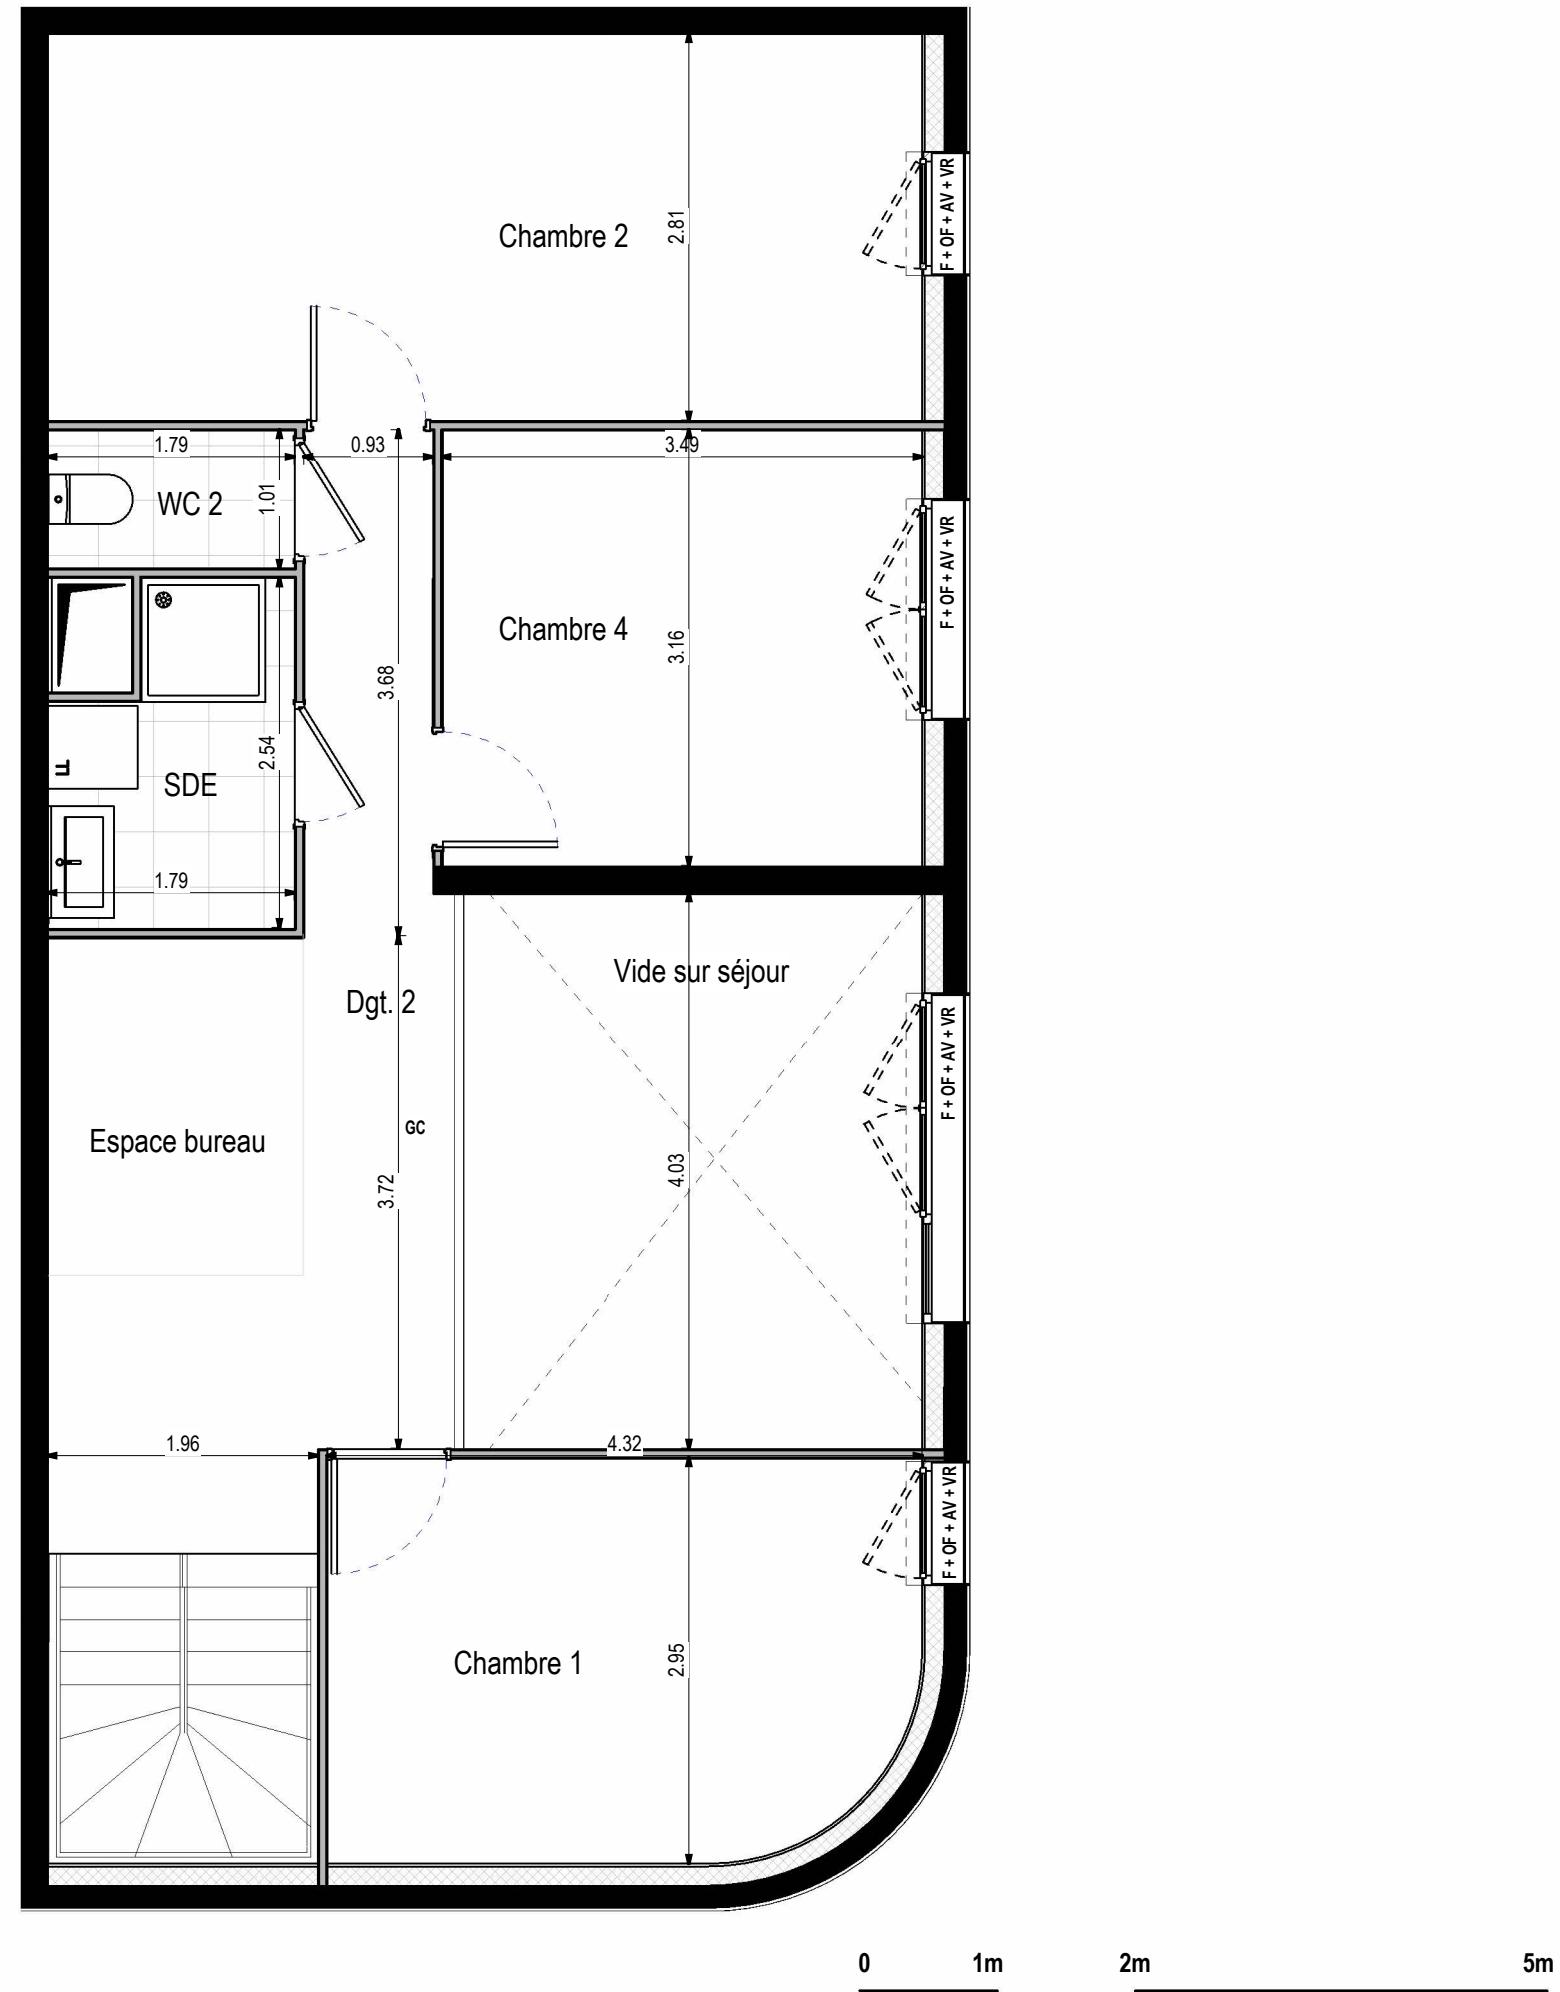


Nota 1 : Les surfaces, cotes, gaines, retombées, soffites et faux plafonds ainsi que l'emplacement des sanitaires ne sont pas tous figurés ou le sont à titre indicatif. Des modifications sont susceptibles d'être apportées à ce plan en fonction des impératifs administratifs, des contraintes techniques de conception et des tolérances d'exécution, tant en ce qui concerne les dimensions libres que les équipements et les réseaux divers, les appareillages sanitaires et électriques. Seuls seront fournis les équipements figurant sur le descriptif en annexe de l'acte de vente.

LEGENDE	
PF	Porte-fenêtre
F	Fenêtre
OF	Ouvrant à la française
AV	Allège Vitrée
VR	Volet Roulant
GC	Garde-corps
TE	Tableau électrique
PL	Placard
PV	Pare-vue
RF	Réfrigérateur
LV	Lave-vaisselle
LL	Lave-linge
CU	Cuisson
TRI	Tri sélectif
LC	Linéaire complémentaire
AP	Applique
RP	Robinet de puissance
PE	Prise étanche

PLAN DE VENTE Indice 5 06/11/2025 Var.

PLAN DE REPERAGE

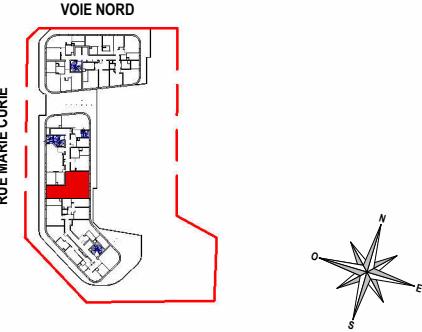

HALL B

N° B83 - Duplex-bas T5 - R+8

TABLEAU DE SURFACE LOGEMENT

Séjour/Cuisine	29.8 m ²
Chambre 2	18.2 m ²
Chambre 1	12.5 m ²
Dégagement 2	11.9 m ²
Chambre 3	11.8 m ²
Chambre 4	11.3 m ²
SDB	5.2 m ²
Dégagement 1	5.0 m ²
Espace bureau	4.6 m ²
SDE	4.0 m ²
Entrée	2.9 m ²
WC 1	2.5 m ²
WC 2	1.8 m ²

SURFACE HABITABLE TOTALE 121.4 m²

ANNEXE

Terrasse 1

9.7 m²

Terrasse 2

5.6 m²

SURFACE TOTALE HABITABLE ET ANNEXES 137.1 m²



Nota 1 : Les surfaces, cotes, gaines, retombées, soffites et faux plafonds ainsi que l'emplacement des sanitaires ne sont pas tous figurés ou le sont à titre indicatif. Des modifications sont susceptibles d'être apportées à ce plan en fonction des impératifs administratifs, des contraintes techniques de conception et des tolérances d'exécution, tant en ce qui concerne les dimensions libres que les équipements et les réseaux divers, les appareillages sanitaires et électriques. Seuls seront fournis les équipements figurant sur le descriptif en annexe de l'acte de vente.

LEGENDE

PF	Porte-fenêtre	RF	Réfrigérateur
F	Fenêtre	LV	Lave-vaisselle
OF	Ouvrant à la française	LL	Lave-linge
AV	Allège Vitrée	CU	Cuisson
VR	Volet Roulant	TRI	Tri sélectif
GC	Garde-corps	LC	Linéaire complémentaire
TE	Tableau électrique	AP	Applique
PL	Placard	RP	Robinet de puissance
PV	Pare-vue	PE	Prise étanche

PLAN DE VENTE

Indice 5 06/11/2025 Var.