

RÉSIDENCE FRESH TOUCH



SAINT-MARTIN-DU-TOUCH (31)

Rue André Turcat

3 PIÈCES

Bâtiment A - A14- 1er étage

SÉJOUR/CUISINE	26,4
DGT	8,2
CHAMBRE 1	10,0
CHAMBRE 2	11,2
SDB	4,6
WC	2,2
<b>SURFACE HABITABLE TOTALE</b>	<b>62,6 m<sup>2</sup></b>
TERRASSE	76,2

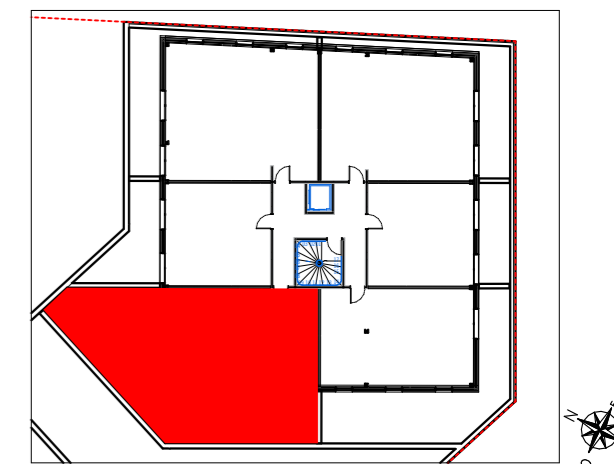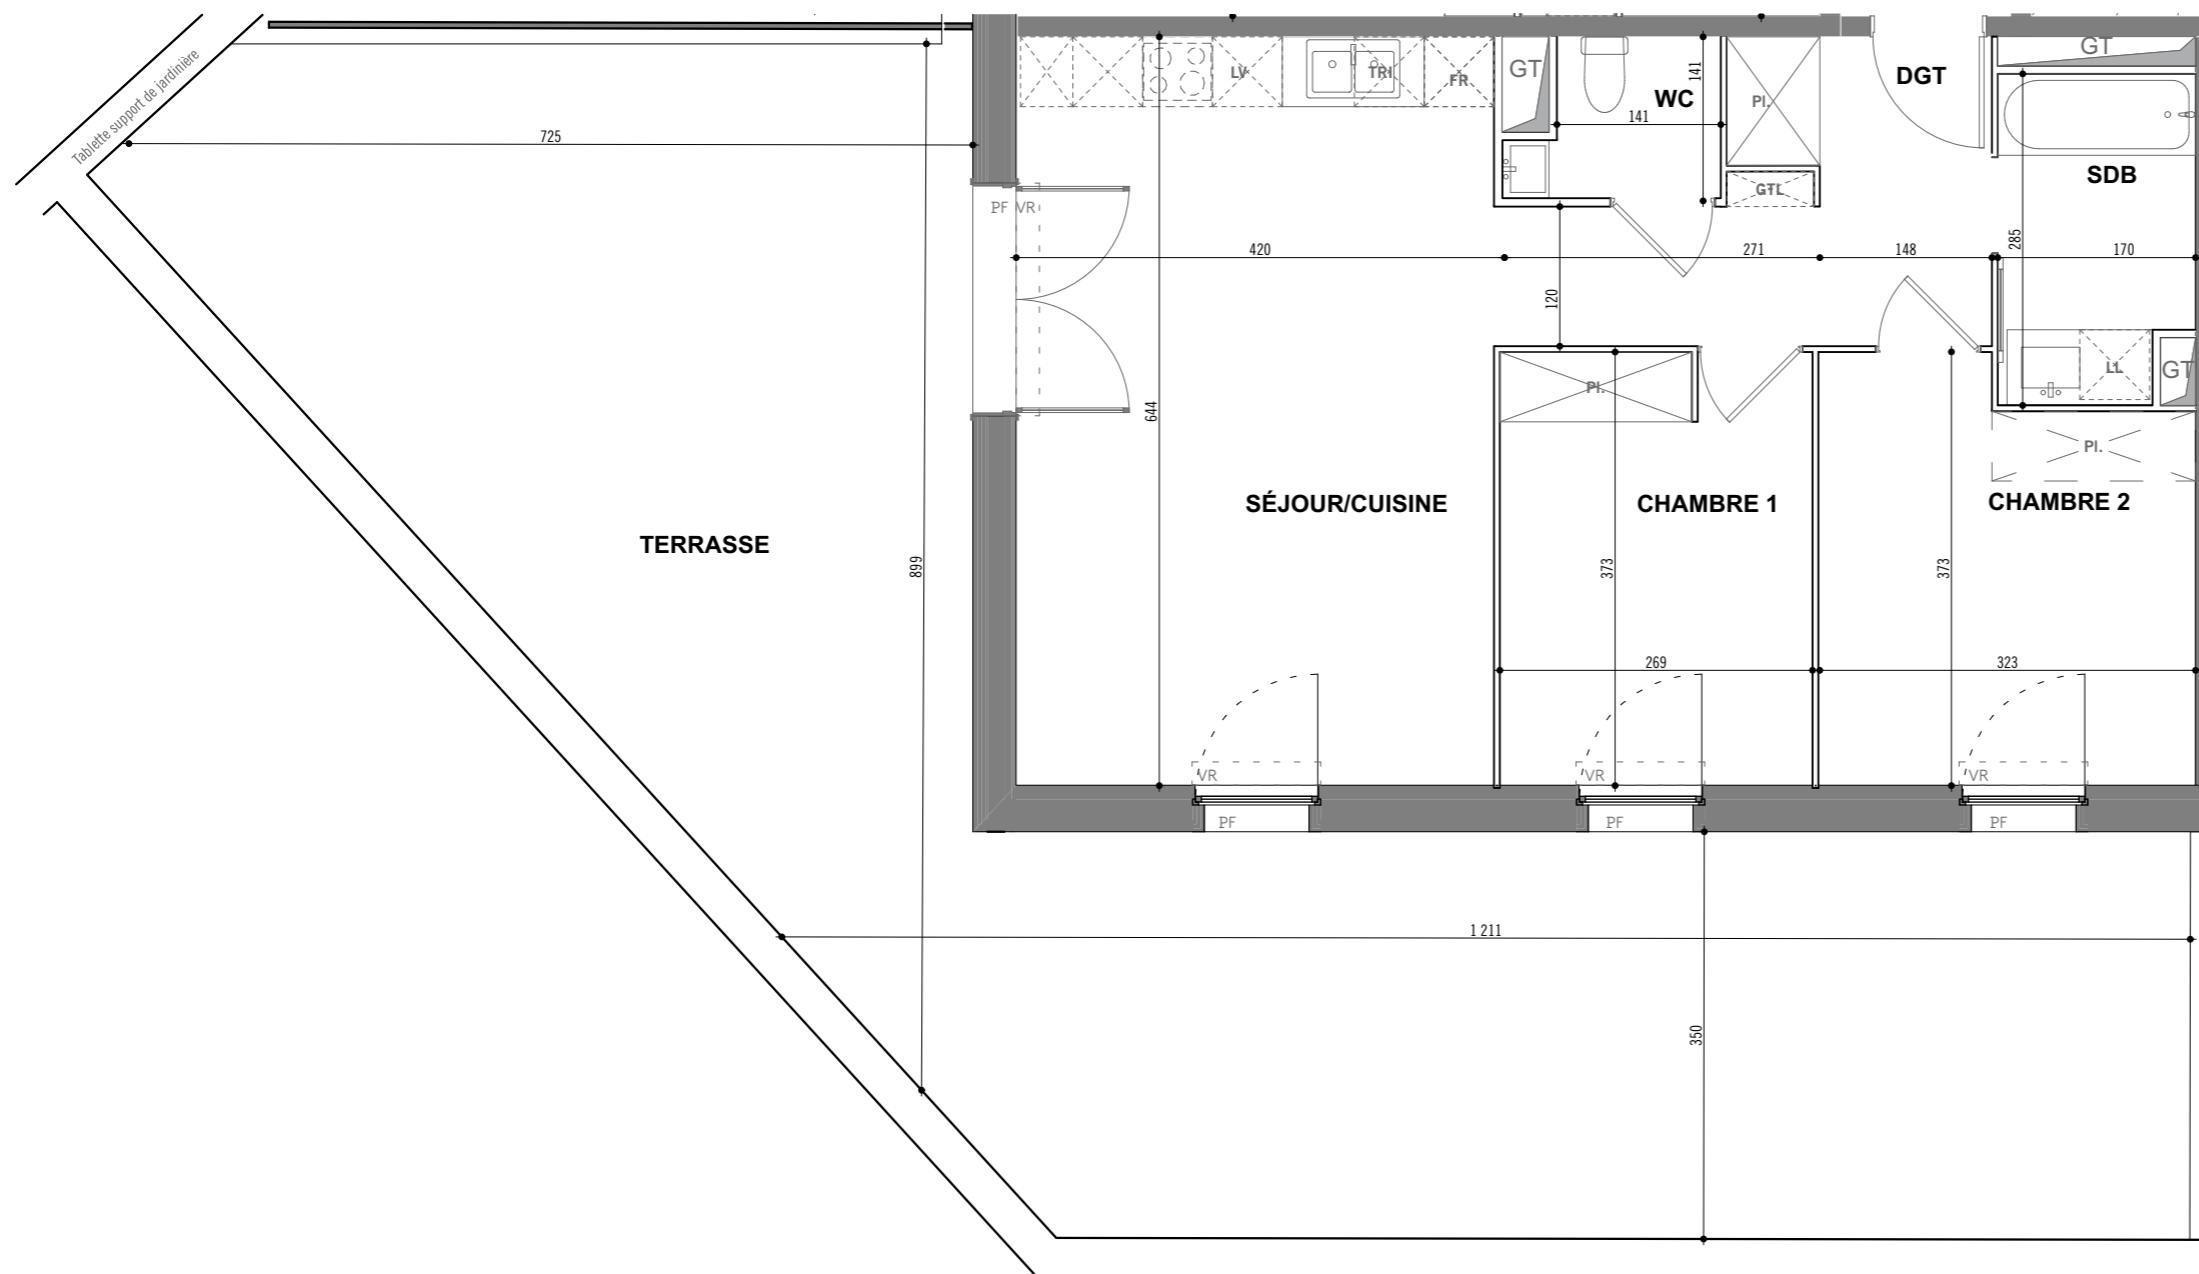

- GT Gains techniques
- Sofites : HSP. 2.20m env
- F Fenêtre
- PF Porte Fenêtre
- Tableau électrique
- Placard non PMR À réaliser si demande du client en non PMR
- PL Placard
- VR Volets roulants
- Poutres

07 Octobre 2022