
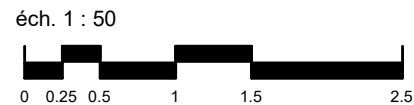


légende

	CHAUDIÈRE
	GAINTE TECHNIQUE LOGEMENT
	PLACARD
	SÈCHE-SERVIETTE
	HAUTEUR SOFFITE SUPÉRIEURE À 2.20m
	FOUR + PLAQUE 4 FEUX
	LAVE-LINGE
	LAVE-VAISSELLE
	RÉFRIGÉRATEUR
	RANGEMENT
	ESPACE TRI
	ÉVIER 1 BAC + EGOUTTOIR

traits pointillés bleu = non fourni
traits plein noir = fourni

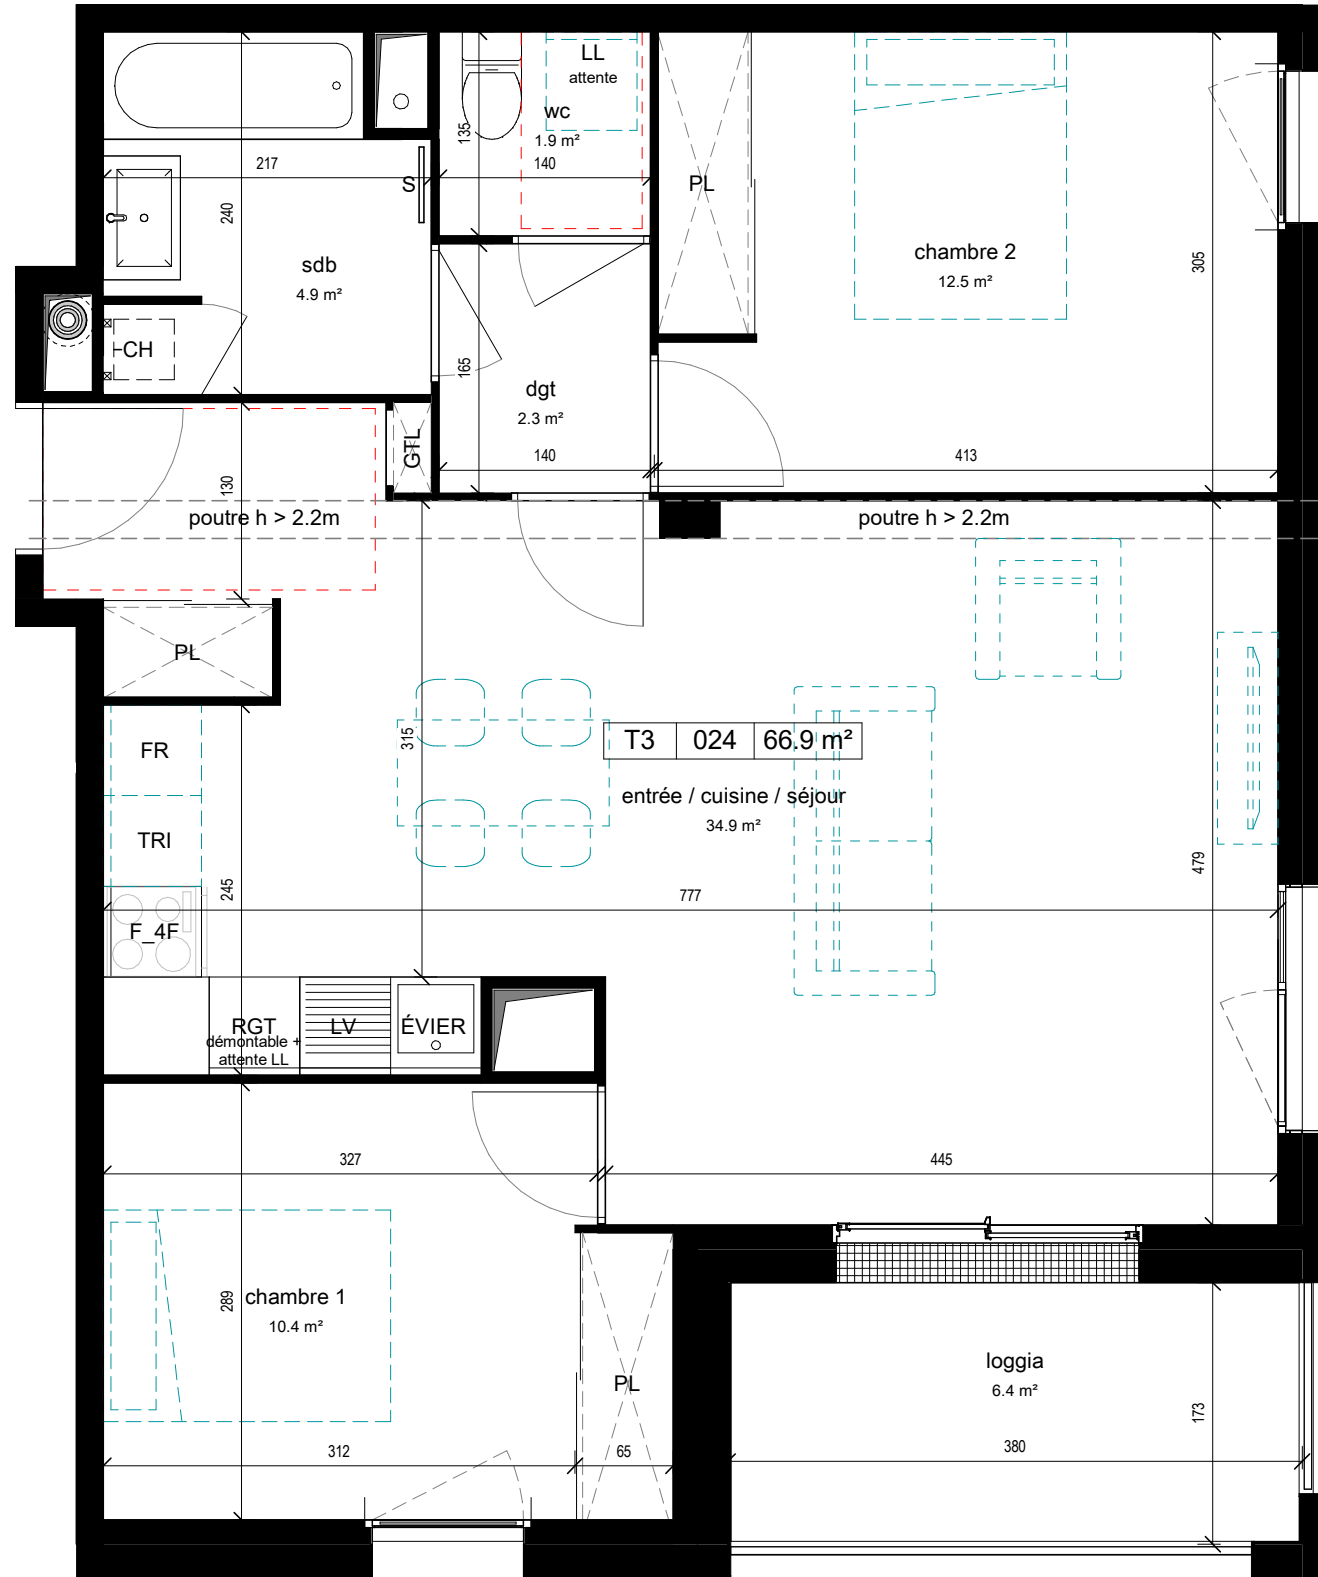


EMERGENCE

TOULOUSE
Avenue de Grande-Bretagne

T3
APPARTEMENT 024 - R+2

entrée / cuisine / séjour	34.9 m ²
chambre 1	10.4 m ²
chambre 2	12.5 m ²
dgt	2.3 m ²
sdb	4.9 m ²
wc	1.9 m ²
66.9 m ²	
espace extérieur	
loggia	6.4 m ²
6.4 m ²	

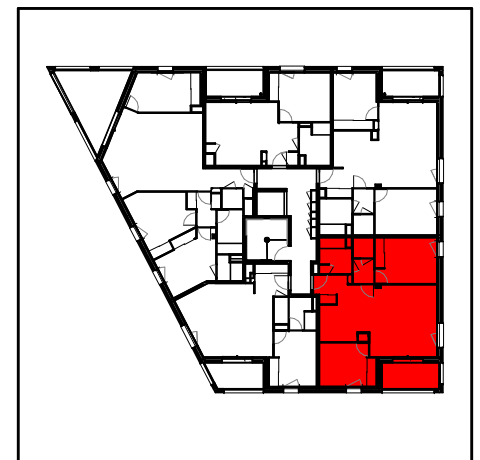

10/02/2022

IND. : B

EMaa
Espagno Miami Architectes Associés

EMaa
18 rue de Tivoli
31000 TOULOUSE
Tél. : 05 61 23 79 23