
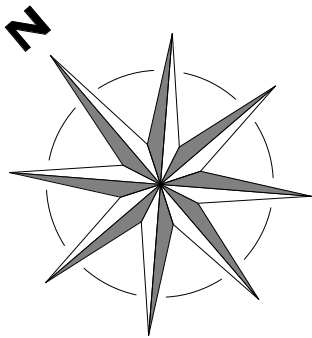


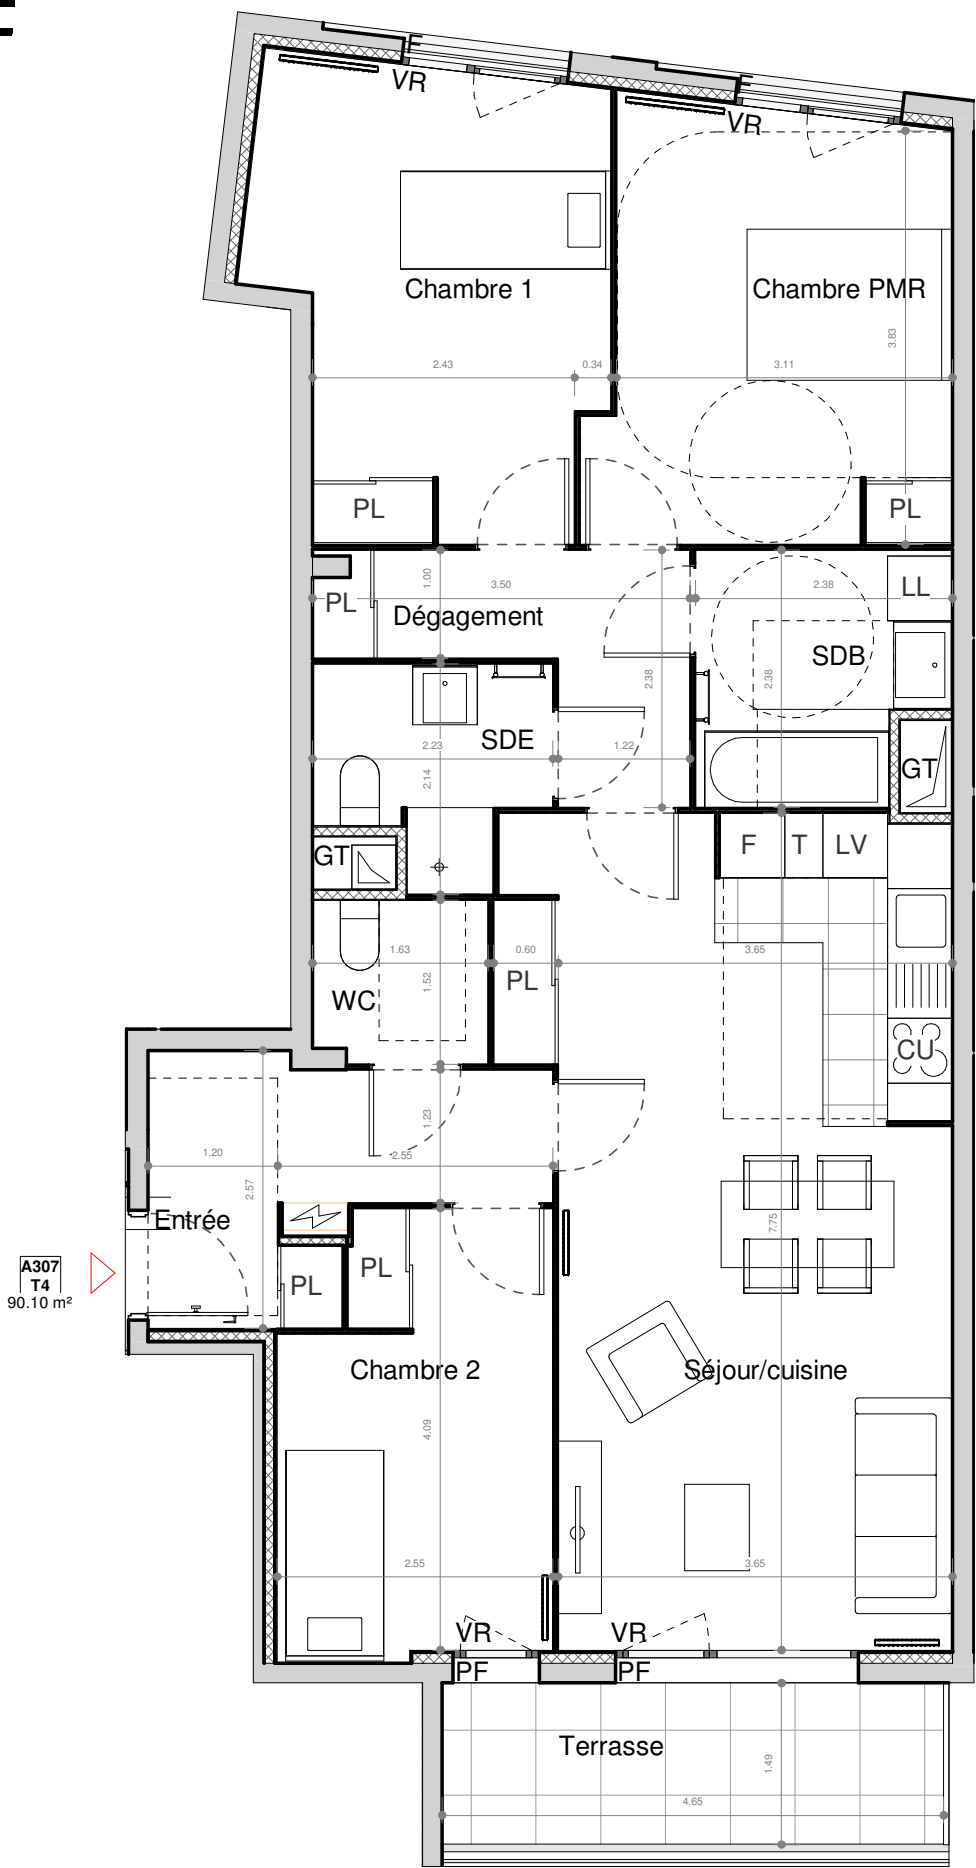


- SUCY EN BRIE -

Place du marché / Rue Maurice Berteaux

4 PIECES - Bâtiment E

Appartement A307 - 3ème étage

Pièce(s)	Surface
Séjour/cuisine	30.24 m²
Chambre 1	13.13 m²
Chambre PMR	13.06 m²
Chambre 2	9.91 m²
Entrée	6.93 m²
SDB	5.27 m²
Dégagement	5.23 m²
SDE	3.84 m²
WC	2.49 m²
SURFACE HABITABLE TOTALE	90.10 m²
Espace(s) extérieur(s) privatif(s)	
Terrasse	6.97 m²

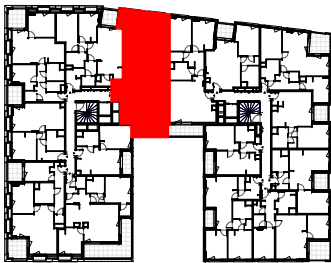

F	Fenêtre	LV	Lave-vaisselle
PF	Porte fenêtre	LL	Lave-linge
VR	Volets roulants	F	Réfrigérateur
BEC	Ballon d'Eau Chaude	T	Module de tri
	Tableau électrique	CU	Bloc Cuisson
	Gaine technique	PL	Placard
	Soffites HSP 2.20m env.		

01.07.25

INDICE :

Ech :