



PLAN DE VENTE

RUE DES CARILLONS
74940 ANNECY

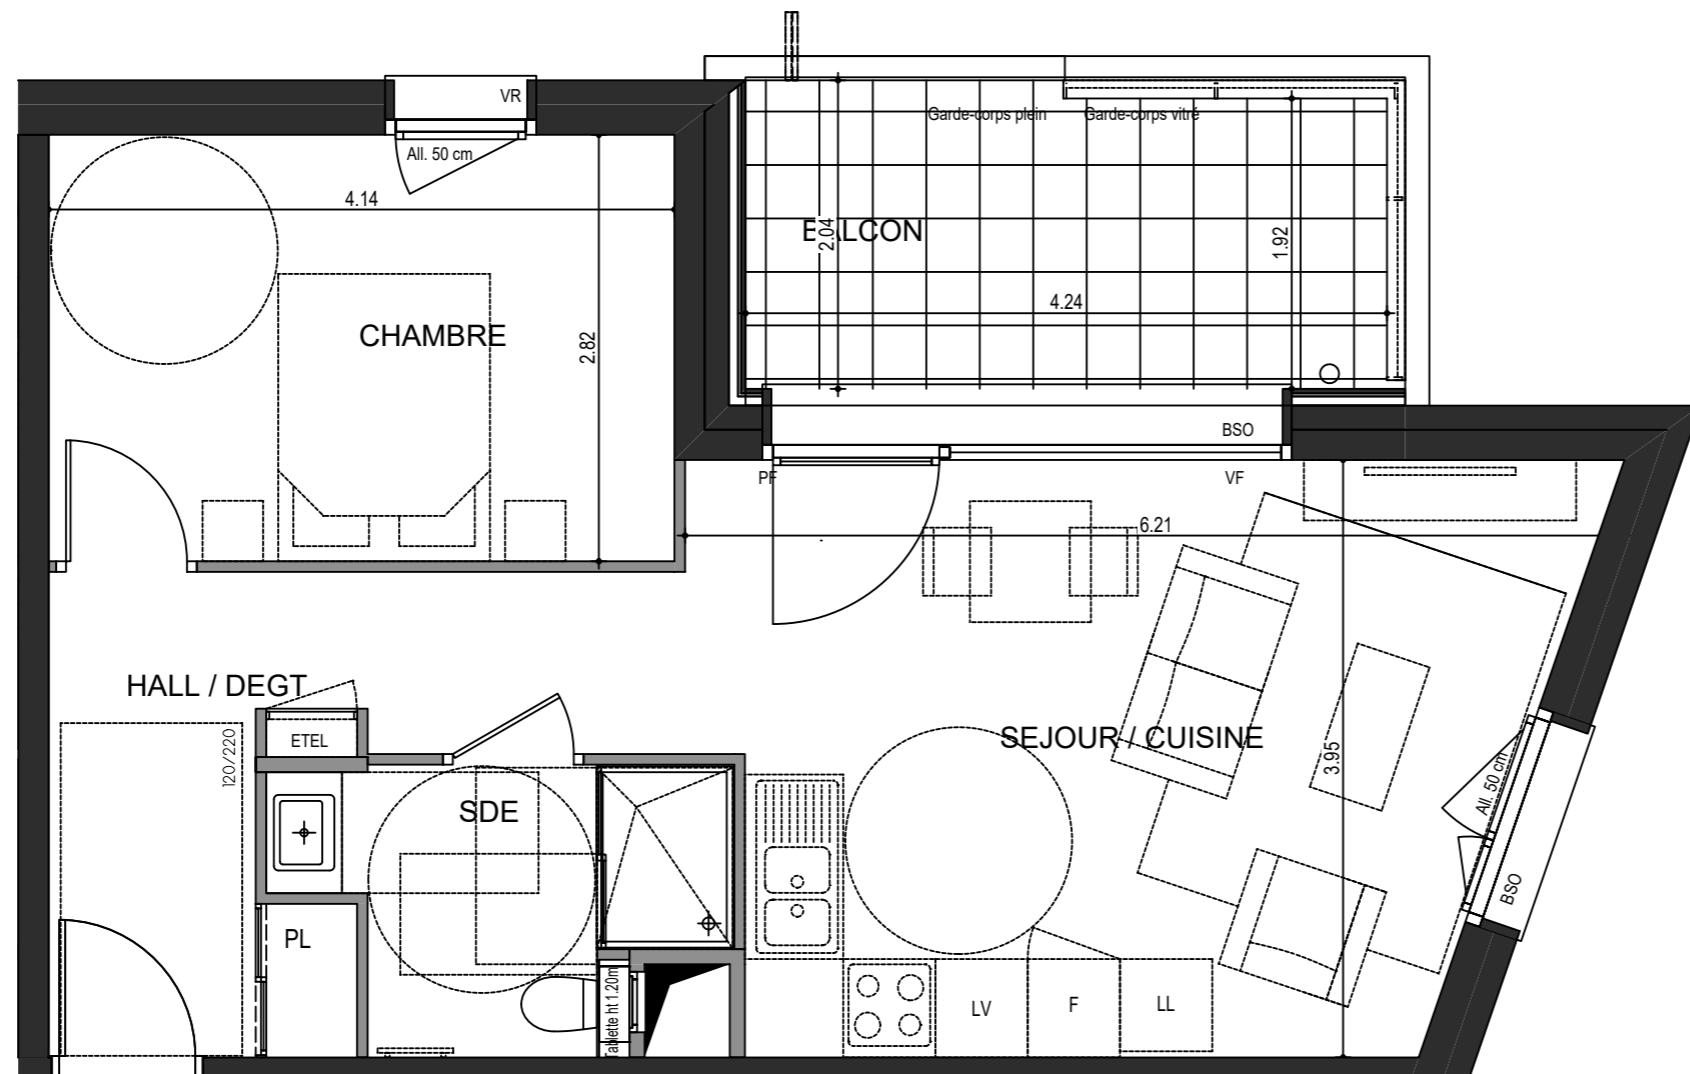

B42

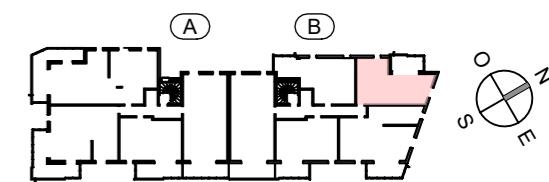

2 PIECES
HALL B - B42 - R+4

HALL / DEGT.	8.20 m ²
SEJOUR / CUISINE	21.05 m ²
CHAMBRE	11.67 m ²
SDE / WC	4.58 m ²
<hr/>	
SURFACE TOTALE HABITABLE	45.50 m ²
BALCON	9.65 m ²
SURFACE TOTALE PRIVATIVE	55.15 m ²

LEGENDE		
VR : Volets roulant électrique	LL: Position éventuelle Lave Linge	
BSO : Brises soleil orientables	PF : Porte fenêtre	
All : Allège	VF : Vitrage fixe	
GC : Garde-Corps Vitré ou plein	Soffite et faux plafond	
ETEL: Tableau électrique		
LV : Position éventuelle Lave vaisselle	EP	

Hauteur sous plafond des pièces principales sauf mention particulière: 2,50m