

EKLO


OLIVET
Zac du Clos du Bourg

4 PIECES


Bâtiment
B1

Niveau 03

Logement
B1_32

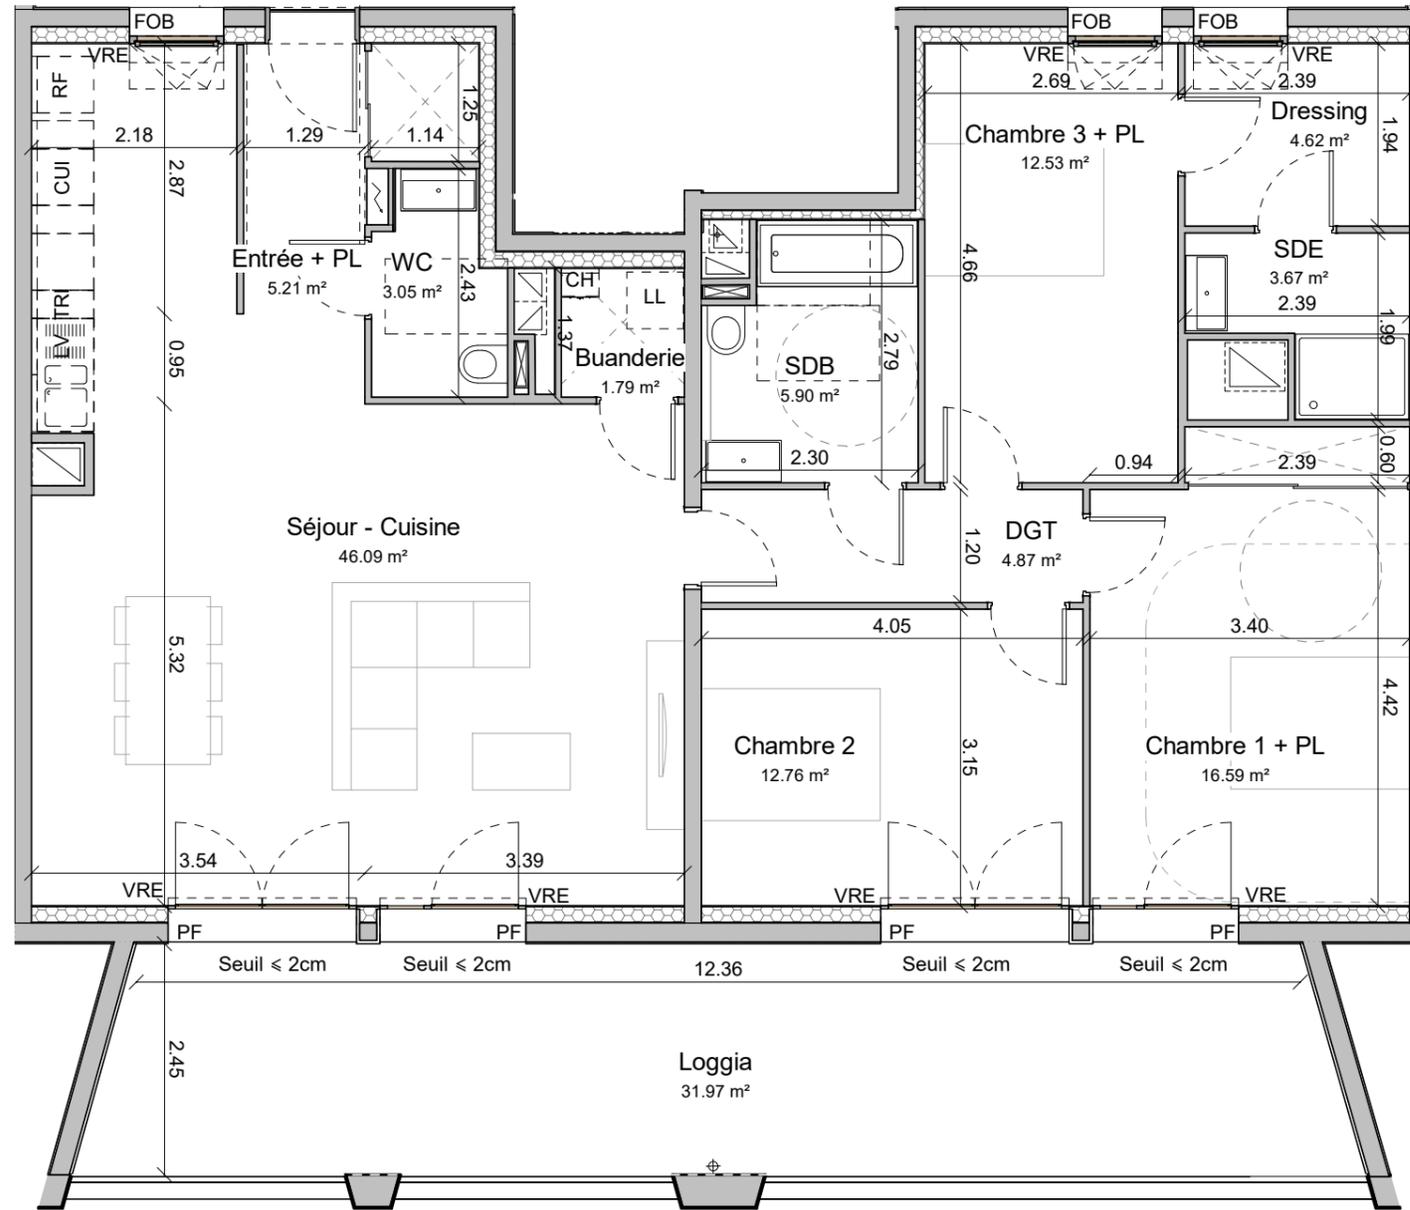

Entrée + PL	5.21 m ²
Séjour - Cuisine	46.09 m ²
Chambre 1 + PL	16.59 m ²
Chambre 2	12.76 m ²
Chambre 3 + PL	12.53 m ²
WC	3.05 m ²
SDB	5.90 m ²
SDE	3.67 m ²
Buanderie	1.79 m ²
DGT	4.87 m ²
Dressing	4.62 m ²
SHAB TOTAL	117.08 m²
Loggia	31.97 m ²
S. ANNEXES TOTAL	31.97 m²

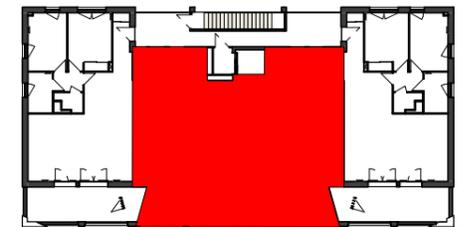

Légende

Faux-plafond / soffite	LV: Lave vaisselle	F: Fenêtre
Placard	RF: Réfrigérateur	FOB: Fenêtre oscillo-battante
Tableau électrique	LL: Lave Linge	PF: Porte fenêtre
Gaine Technique	TRI: Espace tri	VRE: Volet roulant électrique
CH: Chaudière Individuelle	CUI: Plaque de cuisson	



Les surfaces, côtes, gaines, retombées, soffites et faux plafonds ainsi que l'emplacement des sanitaires ne sont pas tous figurés ou le sont à titre indicatif. Des modifications sont susceptibles d'être apportées à ce plan en fonction des impératifs administratifs, des contraintes techniques de conception et des tolérances d'exécution, tant en ce qui concerne les dimensions libres que les équipements et les réseaux divers, les appareillages sanitaires et électriques. Seuls seront fournis les équipements figurant sur le descriptif en annexe de l'acte de vente.

ANMA
9 cour des Petites Ecuries
75010 PARIS

Avril 2023
INDICE : -