



LYON
RUE BELLECOMBE

4 PIECES
BÂTIMENT S - **103** - 1er etage

CHAMBRE 1	12,16m2
CHAMBRE 2	9,17m2
CHAMBRE 3	9,44m2
ENTREE	9,29m2
SAS	6,17m2
SDB	6,16m2
SDE	2,53m2
SEJOUR/CUISINE	32,49m2
WC	1,06m2

SURFACE TOTALE 88,46m2

BALCON 16,4m2

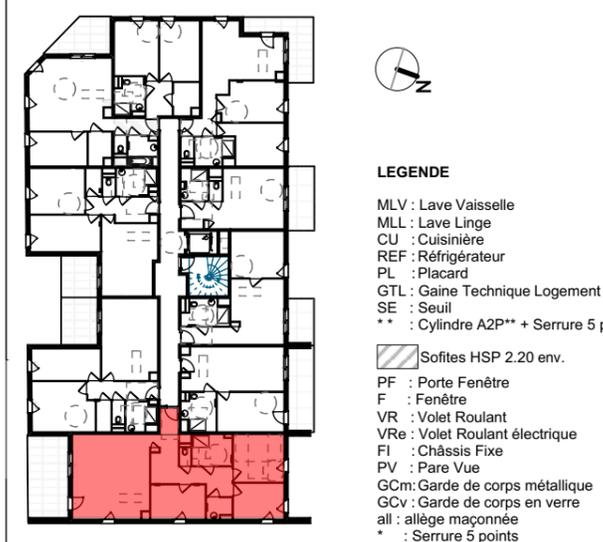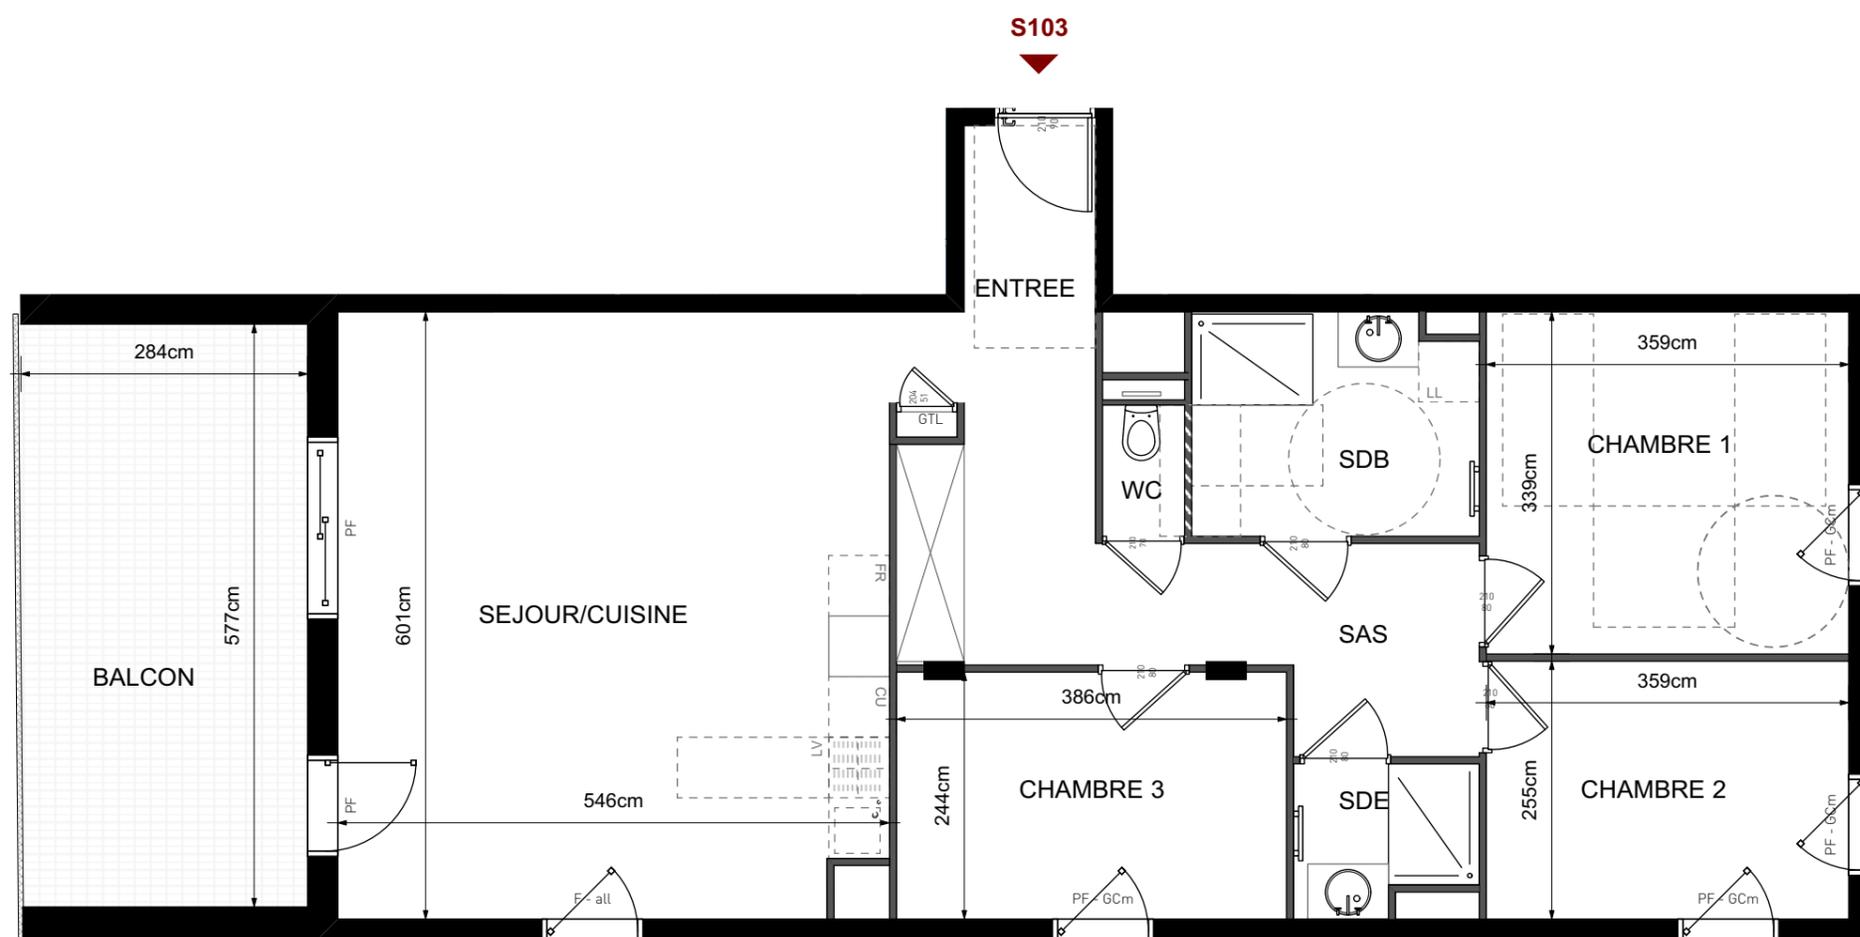

24 / 05 / 2023

INDICE 1

ATELIER(S)
ALFONSO FEMIA



ATELIER(S) ALFONSO FEMIA

55 RUE DES PETITES ÉCURIES 75010 PARIS, FRANCE/ T +33 1 42 46 28 94
VIA CADOLINI 32/38 20137 MILANO, ITALIA/ T +39 02 54 01 97 01
VIA INTERIANO 3/ 11 16124 GENOVA, ITALIA/ T +39 010 54 00 95

Les surfaces, côtes, gaines, retombées, soffites et faux plafonds ainsi que l'emplacement des sanitaires ne sont pas tous figurés ou le sont à titre indicatif. Des modifications sont susceptibles d'être apportées à ce plan en fonction des impératifs administratifs, des contraintes techniques de conception et des tolérances d'exécution, tant en ce qui concerne les dimensions libres que les équipements et les réseaux divers, les appareillages sanitaires et électriques. Seuls seront fournis les équipements figurant sur le descriptif en annexe de l'acte de vente.