


Ô Domaine



- RUEIL-MALMAISON -

Rue Lionel Terray - Avenue de la Châtaigneraie

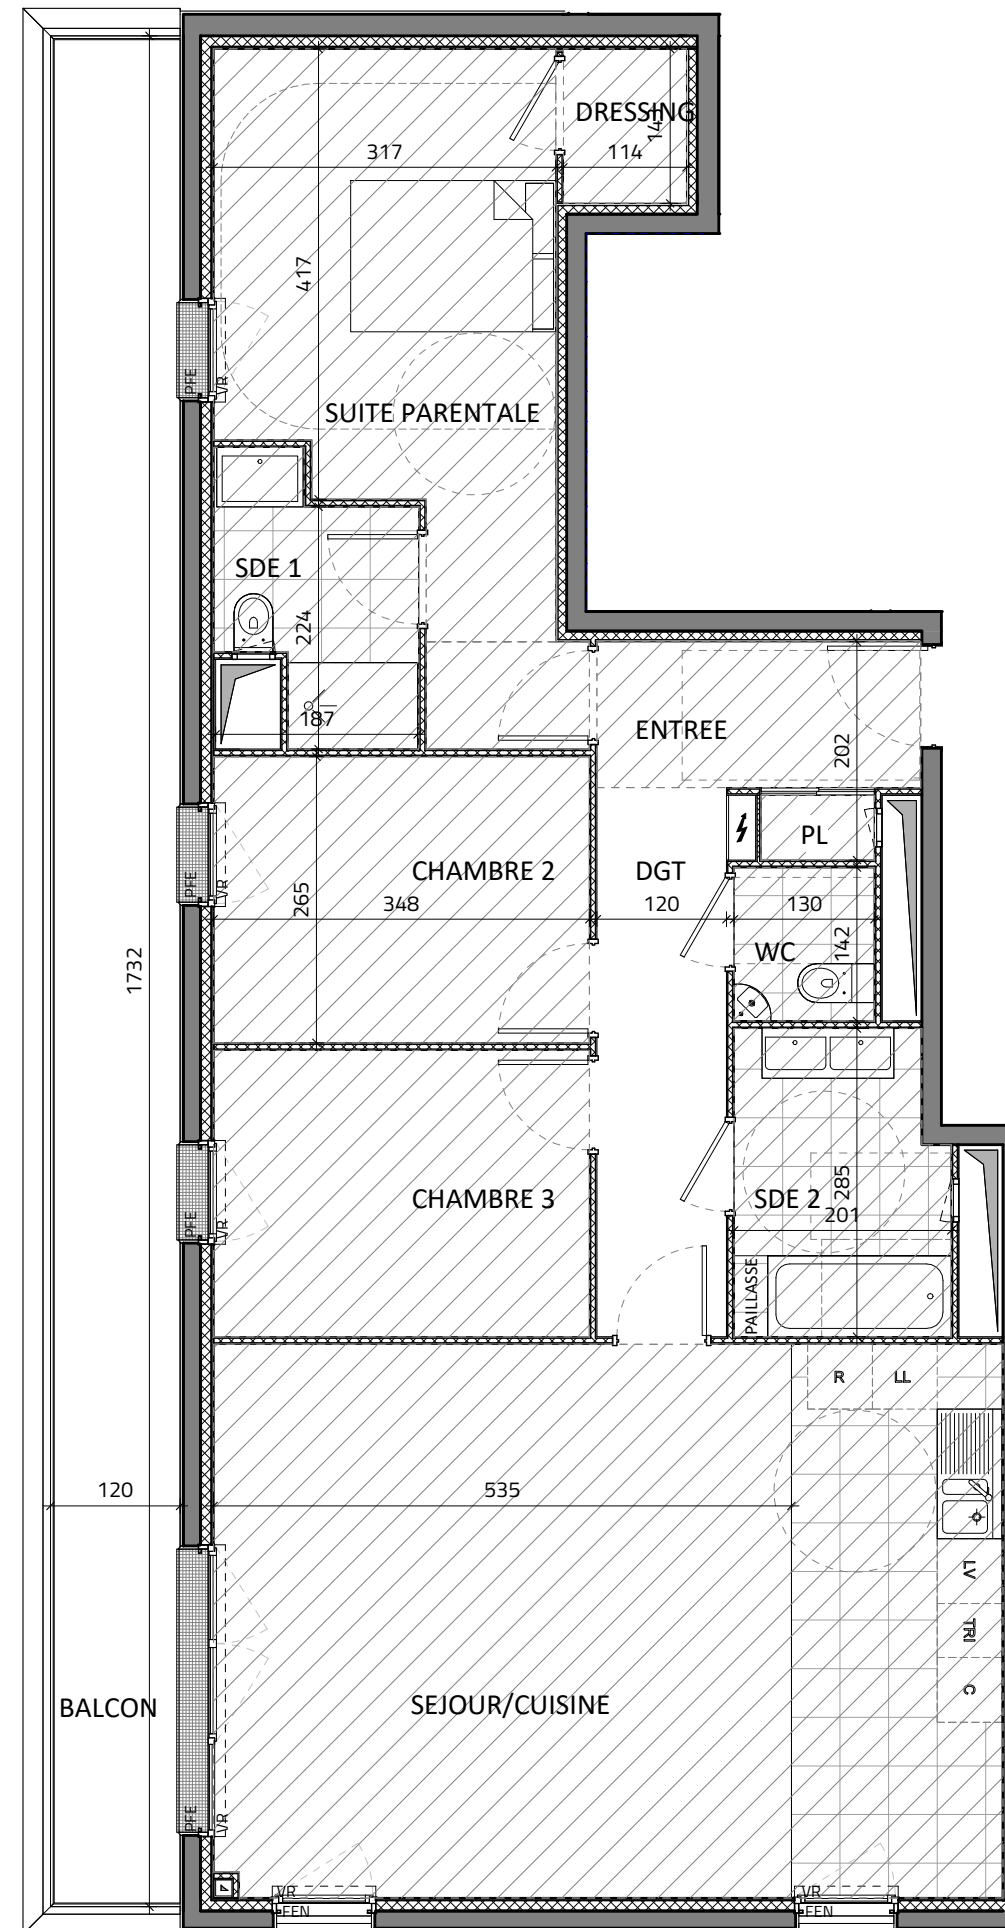

4 PIECES  
LOT 2 - 2144 - 4ème étage

|                                  |                            |
|----------------------------------|----------------------------|
| ENTREE                           | 4.77 m <sup>2</sup>        |
| SEJOUR/CUISINE                   | 37.43 m <sup>2</sup>       |
| SUITE PARENTALE                  | 15.80 m <sup>2</sup>       |
| CHAMBRE 2                        | 9.22 m <sup>2</sup>        |
| CHAMBRE 3                        | 9.22 m <sup>2</sup>        |
| DRESSING                         | 1.63 m <sup>2</sup>        |
| SDE 2                            | 5.45 m <sup>2</sup>        |
| SDE 1                            | 4.10 m <sup>2</sup>        |
| WC                               | 1.85 m <sup>2</sup>        |
| DGT                              | 6.10 m <sup>2</sup>        |
| <b>SURFACE HABITABLE TOTALE</b>  | <b>95.57 m<sup>2</sup></b> |
| BALCON                           | 20.78 m <sup>2</sup>       |
| <b>SURFACE EXTERIEURE TOTALE</b> | <b>20.78 m<sup>2</sup></b> |

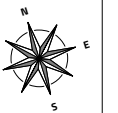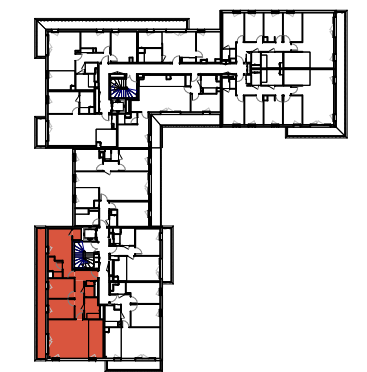

|                          |                              |
|--------------------------|------------------------------|
| Gaine Technique          | Placard                      |
| Soffites : HSP 2.20 env. | Volet roulant                |
| Fenêtre                  | Clôture grillagée            |
| Porte Fenêtre            | Hauteur sous dalle 2.70 env. |
| Tableau électrique       |                              |

Janvier 2021

INDICE : 1

**Ameller Dubois**