



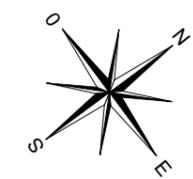

HALL A

APPARTEMENT DE 3 PIECES
n° A084 au 8ème étage

ENTREE	5,60 m ²
SEJOUR	24,04 m ²
CUISINE	4,78 m ²
CHAMBRE 1	11,15 m ²
CHAMBRE 2	9,78 m ²
SDB	5,01 m ²
WC	1,95 m ²
DGT	4,73 m ²
SURFACE HABITABLE	67,04 m²
BALCON	7,71 m ²
SURFACE TOTALE HABITABLE ET ANNEXE	74,75 m²

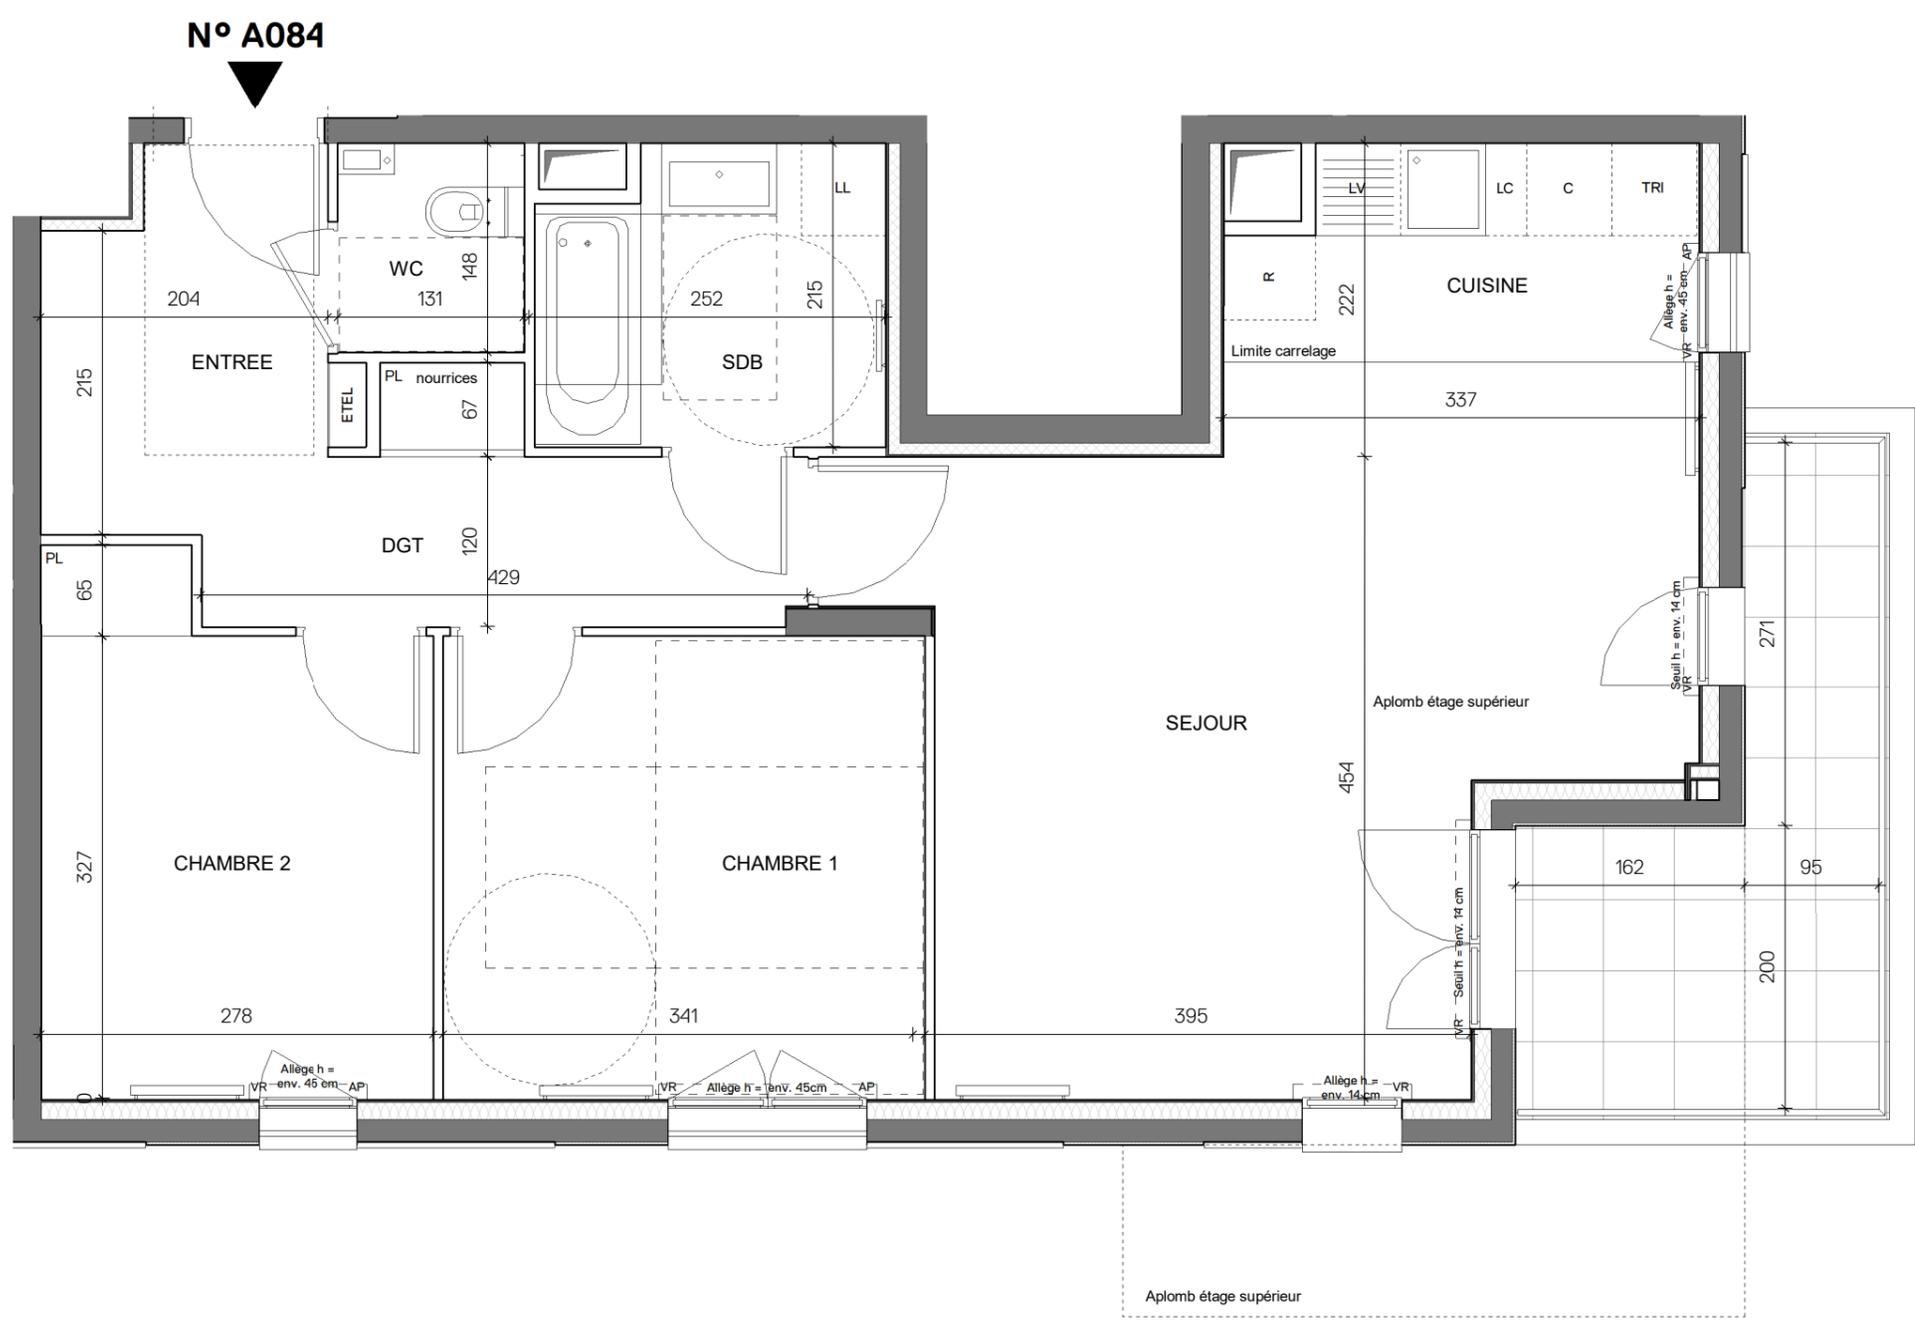

Conformément à la réglementation, ce plan est
EVOLUTIF **PMR**

Nota : Les surfaces des placards sont comprises dans celles des pièces où ils se situent. Des modifications sont susceptibles d'être apportées à ce plan en fonction des nécessités techniques et réglementaires de la réalisation, tant en ce qui concerne les dimensions libres que l'équipement. Les soffites, faux-plafonds, retombées, gaines techniques, canalisations, trappes de visite, descentes d'eaux pluviales, équipements électriques, ne sont pas systématiquement représentés ou le sont à titre indicatif. Les dimensions et les implantations des appareils de chauffage, lorsqu'ils sont représentés, sont indicatifs et seront soumis à la conformité de l'étude thermique.

LEGENDE

AP	allège pleine		sèche-serviette	
AV	allège vitrée		radiateur	
VR	volet roulant		R	réfrigérateur
GC	garde corps		LV	lave vaisselle
	soffite / faux plafond	LL	lave ligne	
ETEL	esp tech elec du lgt	C	cuisson	
PL	placard	TRI	tri sélectif	
	robinet de puisage		retombée de poutre	
	fenêtre		porte fenêtre	
	fenêtre fixe			

Indice 1 15/10/2021
Echelle : 0 50 100 200cm



MFR ARCHITECTES