
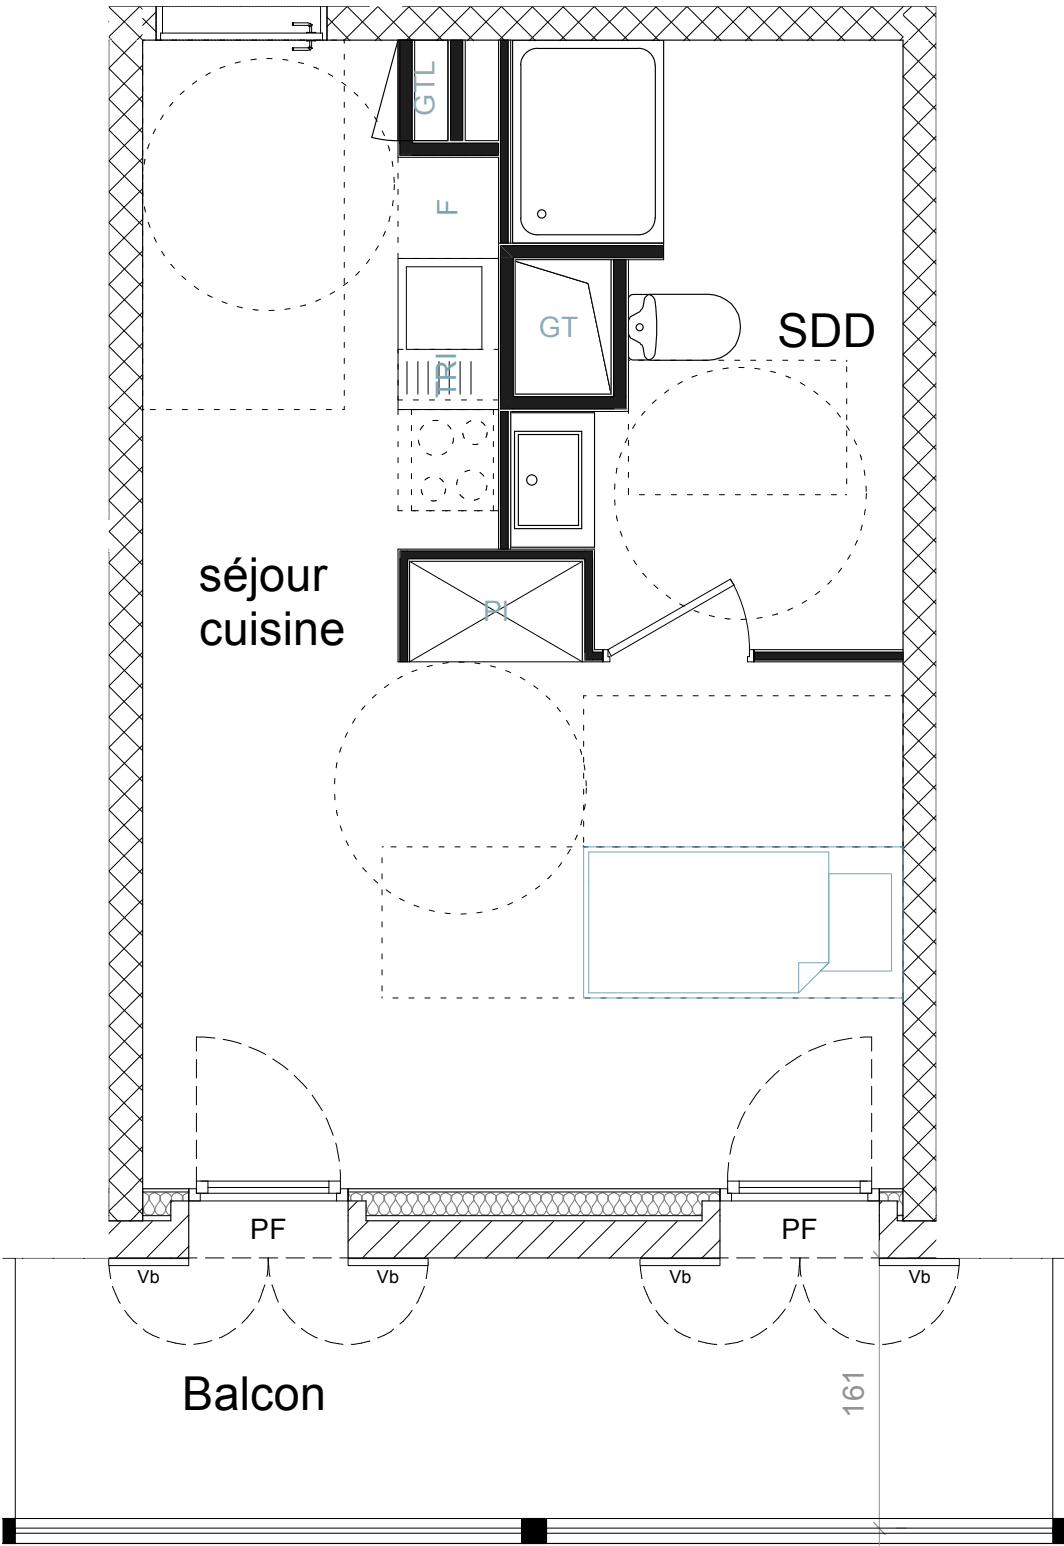
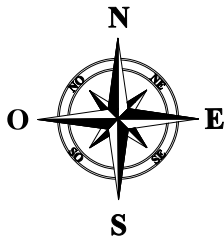


Les surfaces, côtes, gaines, retombées, soffites et faux plafonds ainsi que l'emplacement des sanitaires ne sont pas tous figurés ou le sont à titre indicatif. Des modifications sont susceptibles d'être apportées à ce plan en fonction des impératifs administratifs, des contraintes techniques de conception et des tolérances d'exécution, tant en ce qui concerne les dimensions libres que les équipements et les réseaux divers, les appareillages sanitaires et électriques. Seuls seront fournis les équipements figurant sur le descriptif en annexe de l'acte de vente.

Starlette 2 - Lorelei

ZAC DEUX RIVES - ÎLOT ST2
ROUTE DU PETIT RHIN
67000 STRASBOURG

1 PIECE Cage C - C21 - R+2	
SÉJOUR - CUISINE	21,84 m²
SDD	7,46 m²
SURFACE HABITABLE TOTAL	29,30 m²
BALCON	10,22 m²

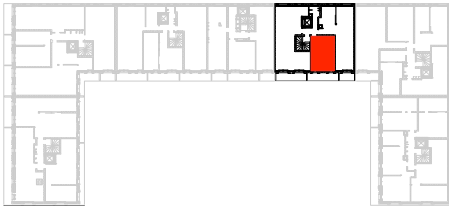

	Placard Lave Linge Lave Vaisselle Réfrigérateur Tri Sélectif Gaine technique Gaine technique logement Porte fenêtre Volets battants
--	--

09 MAI 2023

INDICE: C

OFFICE Karsten Geers David Van Severen

