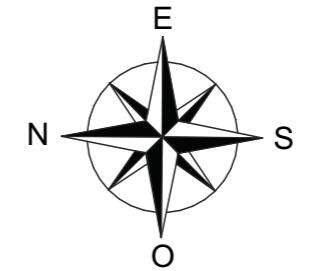
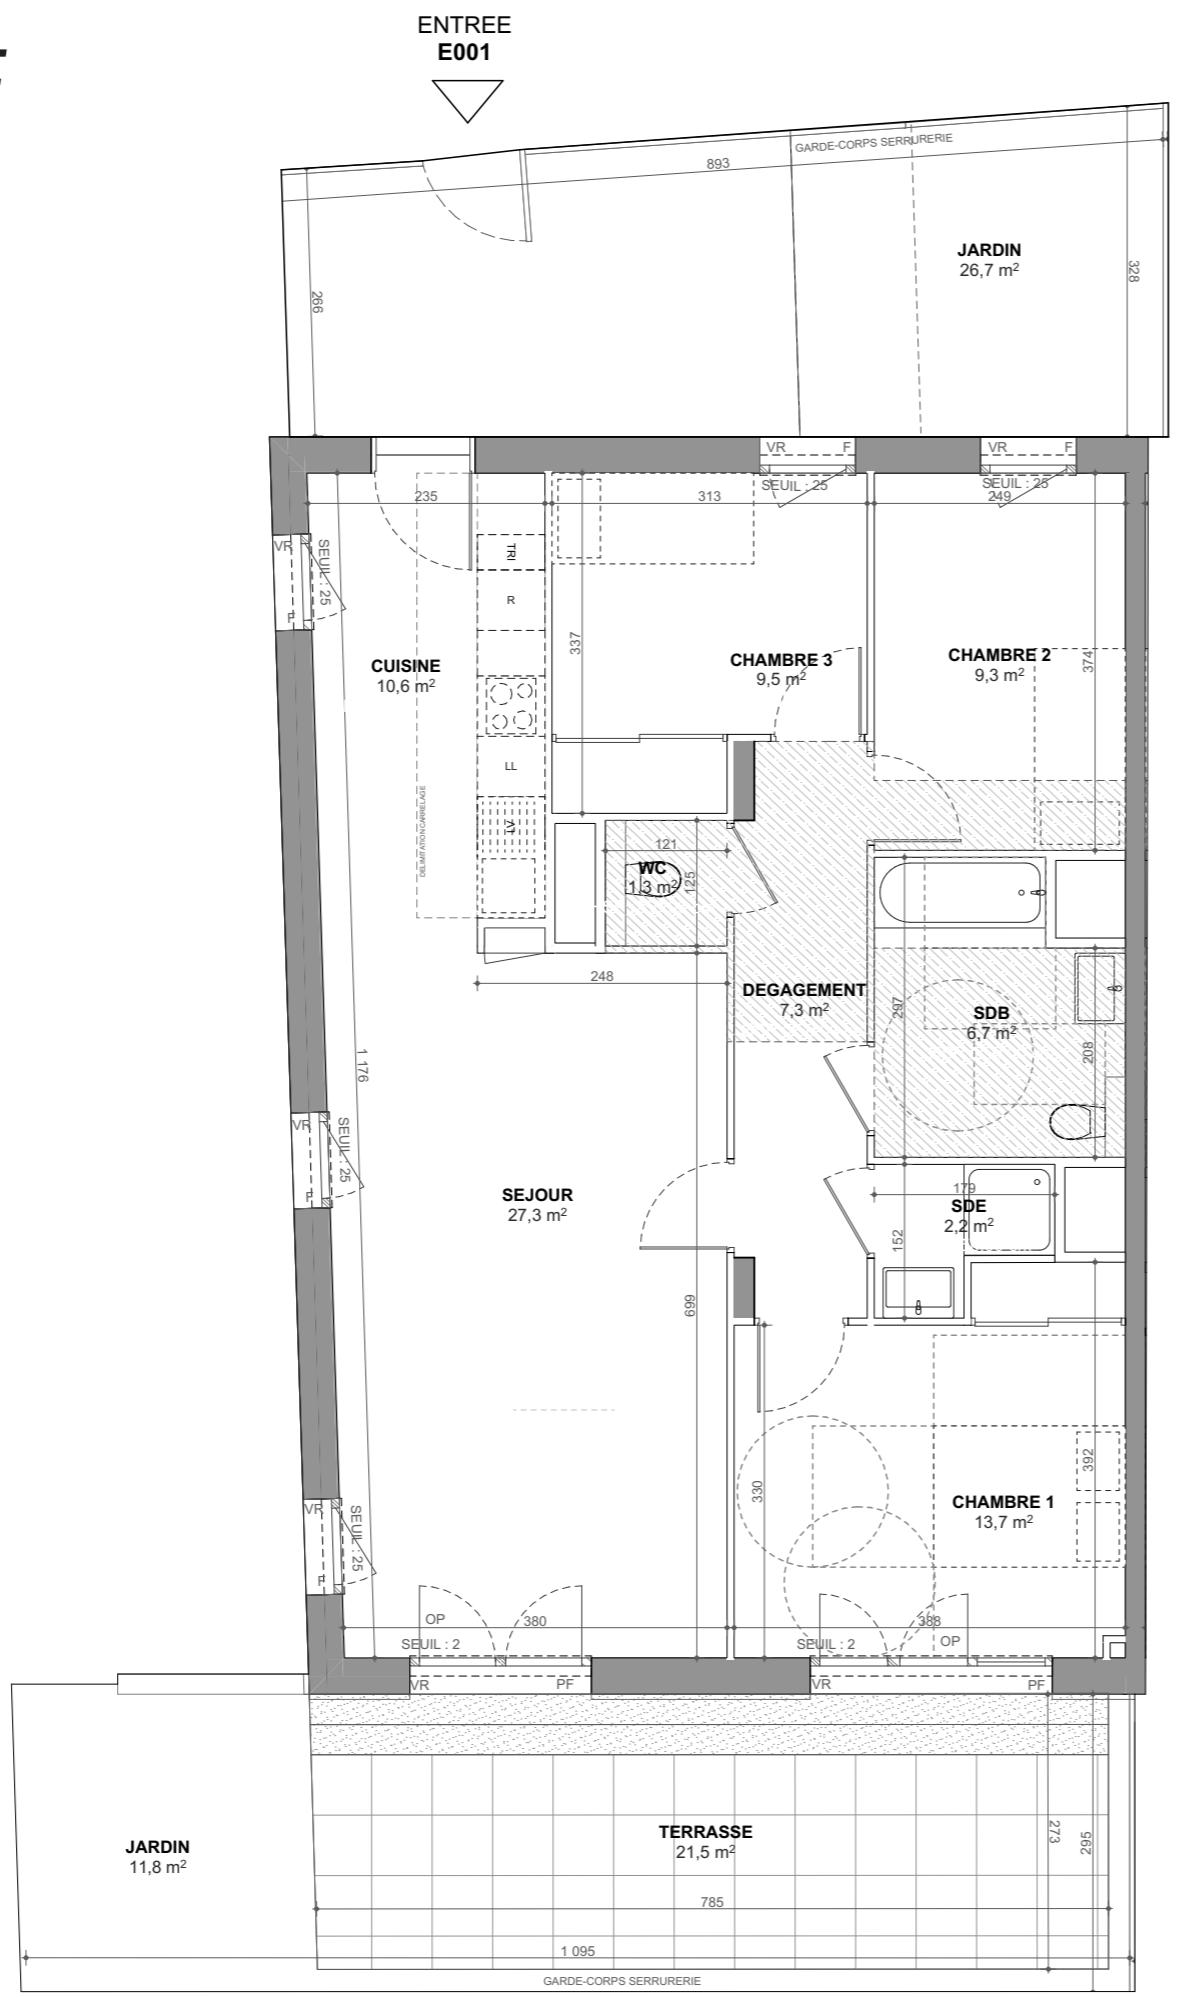


PLAN DE VENTE


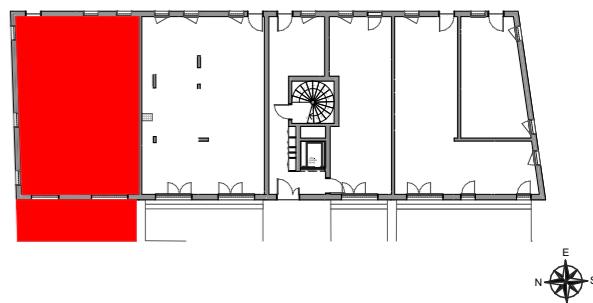
0 0.5 1 1.5 2

4 PIECES
Bâtiment E - 001 - rez-de-chaussée

CHAMBRE 1	13,71
CHAMBRE 2	9,31
CHAMBRE 3	9,46
CUISINE	10,64
DEGAGEMENT	7,27
SDB	6,70
SDE	2,17
SEJOUR	27,29
WC	1,25

SURFACE HABITABLE TOTALE 87,80 m²

JARDIN	11,77
JARDIN	26,66
TERRASSE	21,55

SURFACE EXTERIEURE TOTALE 59,98 m²


GT	Gaine Technique	VR	Volets roulants
PF	Placard	PL	Placard
SEUIL: 2	Lave Vaisselle	LV	Lave Vaisselle
OP	Lave Linge	LL	Lave Linge
SEUIL: 2	Fenêtre	F	Fenêtre
OP	Porte Fenêtre	PF	Porte Fenêtre
SEUIL: 2	Réfrigérateur	R	Réfrigérateur
OP	Tri selectif	TRI	Tri selectif

17/10/2025 INDICE: 0