
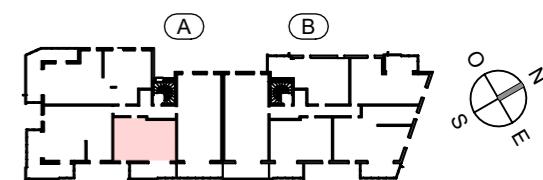


PLAN DE VENTE

RUE DES CARILLONS
74940 ANNECY

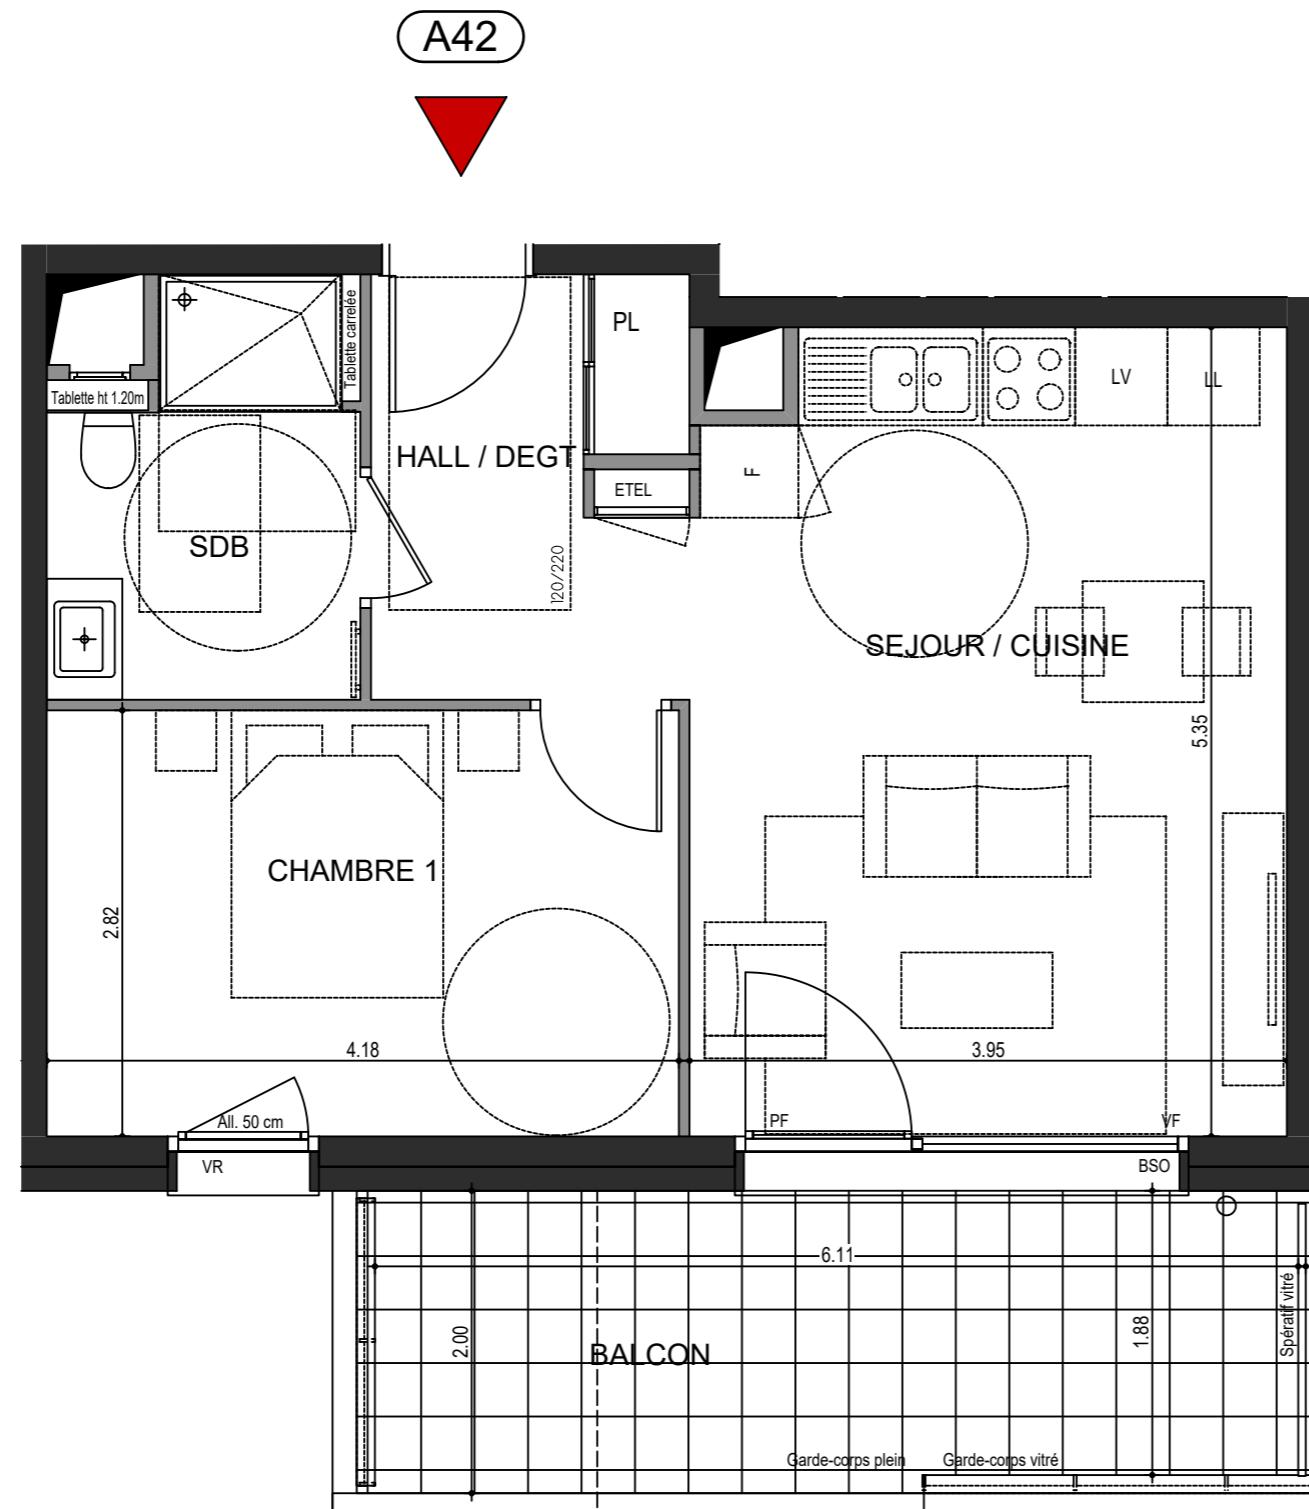

2 PIECES
HALL A - A42 - R+4

HALL / DEGT.	5.55 m ²
SEJOUR / CUISINE	20.62 m ²
CHAMBRE	11.77 m ²
SDE / WC	5.15 m ²
SURFACE TOTALE HABITABLE	43.09 m ²
BALCON	12.65 m ²
SURFACE TOTALE PRIVATIVE	55.74 m ²

LEGENDE	LL: Position éventuelle Lave Linge
VR : Volets roulant électrique	BSO : Brises soleil orientables
All : Allège	PF : Porte fenêtre
GC : Garde-Corps Vitré ou plein	VF : Vitrage fixe
ETEL : Tableau électrique	Soffite et faux plafond
LV : Position éventuelle Lave vaisselle	EP

Hauteur sous plafond des pièces principales sauf mention particulière: 2,50m