



**DRAVEIL**  
75, boulevard du Général de Gaulle



3 PIECES

BAT. B	B011 - 1/2	RDC / JARDIN PARTIE REHABILITEE
--------	------------	------------------------------------

SEJOUR	26.11 m <sup>2</sup>
ENTREE	4.25 m <sup>2</sup>
CHAMBRE 1	11.95 m <sup>2</sup>
CHAMBRE 2	9.53 m <sup>2</sup>
SDB	5.15 m <sup>2</sup>
DGT	2.17 m <sup>2</sup>
WC	1.81 m <sup>2</sup>
<b>SURFACE HABITABLE</b>	<b>60.97 m<sup>2</sup></b>

TERRASSE	13.67 m <sup>2</sup>
JARDIN	13.40 m <sup>2</sup>
<b>SURFACE EXTERIEURE</b>	<b>27.07 m<sup>2</sup></b>

SURFACE ANNEXE	54.81 m <sup>2</sup>
----------------	----------------------

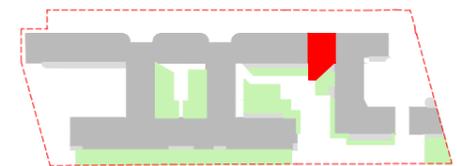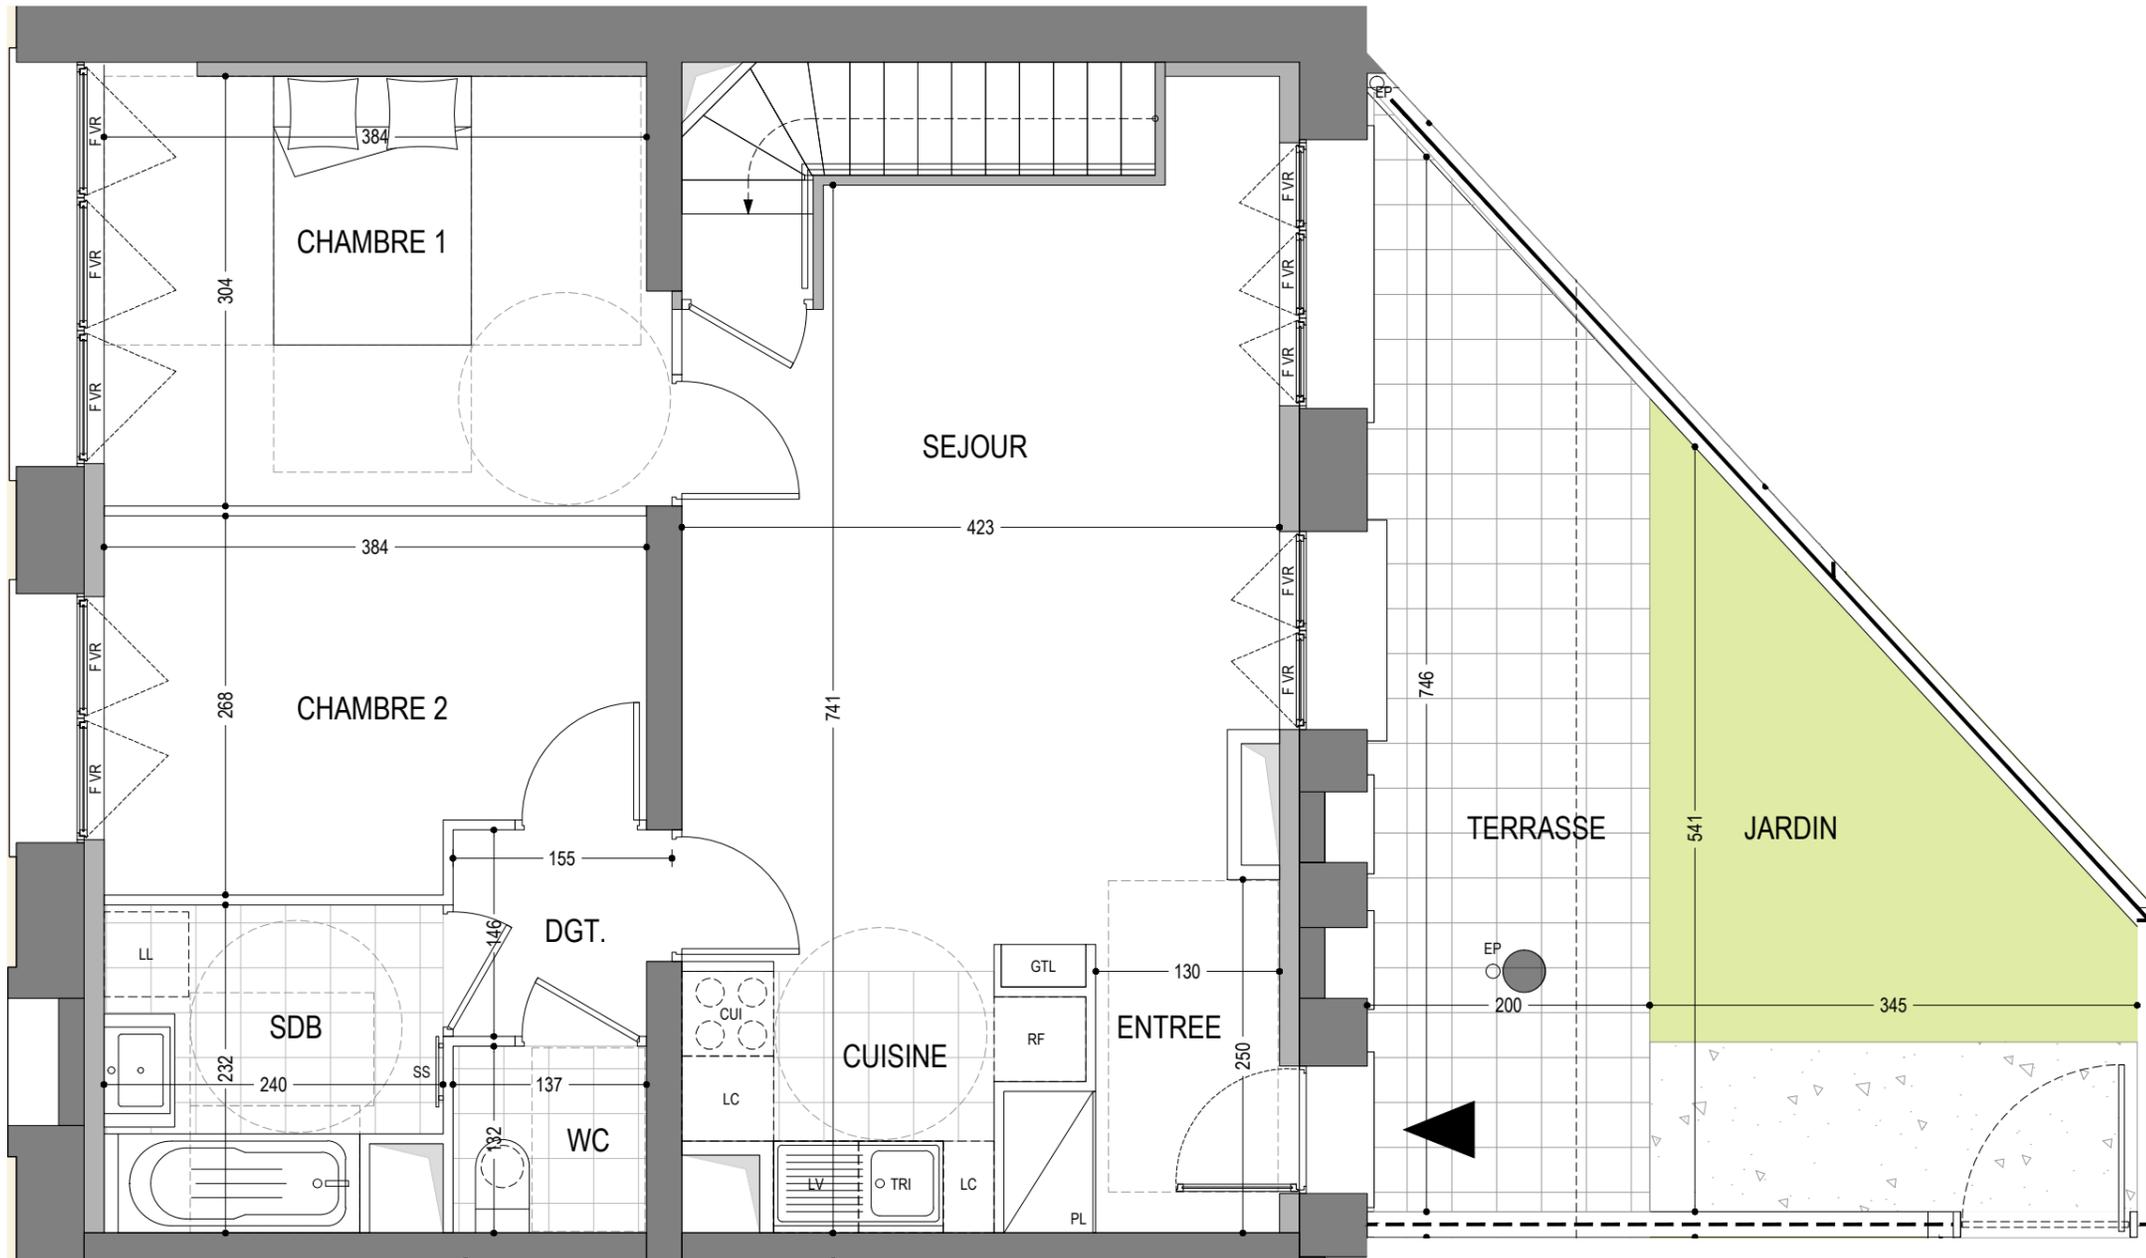


LEGENDE

PF : Porte-fenêtre	RF : Réfrigérateur
F : Fenêtre	LV : Lave - vaisselle
VR : Volet Roulant	LL : Lave - linge
PV : Pare-vue	CUI : Bloc cuisson
EP : Descente d'eau pluviale	LC : Linéaire complémentaire
HSP : Hauteur sous plafond	TRI : Espace Tri Sélectif
	SS : Sèche-serviette
	PL : Placard

GTL : Tableau électrique.	Soffite et Faux-plafond
Espace PMR.	Retombée poutre

Les surfaces, cotes, gaines, retombées, soffites et faux-plafond ainsi que l'emplacement des sanitaires ne sont pas tous figurés ou le sont à titre indicatif. Des modifications sont susceptibles d'être apportées à ce plan en fonction des impératifs administratifs, des contraintes techniques de conception et de tolérance d'exécution, tant en ce qui concerne les dimensions libres que les équipements et réseaux divers, les appareillages sanitaires et électriques. Seuls seront fournis les équipements figurant sur le descriptif en annexe de l'acte de vente.



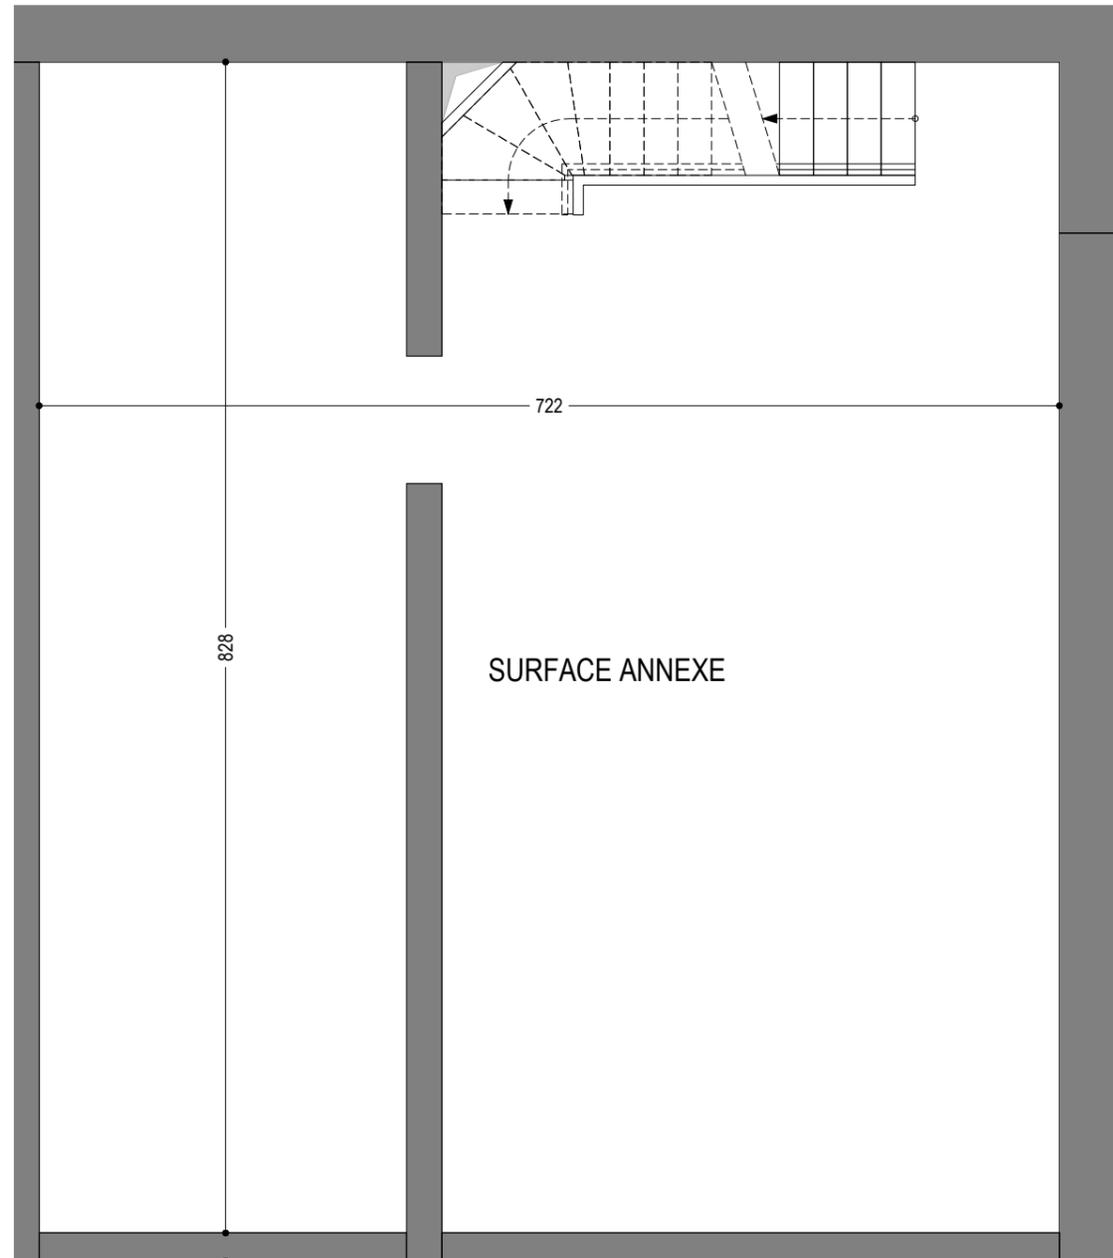

Les surfaces, cotes, gaines, retombées, soffites et faux-plafond ainsi que l'emplacement des sanitaires ne sont pas tous figurés ou le sont à titre indicatif. Des modifications sont susceptibles d'être apportées à ce plan en fonction des impératifs administratifs, des contraintes techniques de conception et de tolérance d'exécution, tant en ce qui concerne les dimensions libres que les équipements et réseaux divers, les appareillages sanitaires et électriques. Seuls seront fournis les équipements figurants sur le descriptif en annexe de l'acte de vente.



**DRAVEIL**  
75, boulevard du Général de Gaulle

3 PIECES

BAT. B	B011 - 2/2	SS
		PARTIE REHABILITEE

SEJOUR	26.11 m <sup>2</sup>
ENTREE	4.25 m <sup>2</sup>
CHAMBRE 1	11.95 m <sup>2</sup>
CHAMBRE 2	9.53 m <sup>2</sup>
SDB	5.15 m <sup>2</sup>
DGT	2.17 m <sup>2</sup>
WC	1.81 m <sup>2</sup>
<b>SURFACE HABITABLE</b>	<b>60.97 m<sup>2</sup></b>

TERRASSE	13.67 m <sup>2</sup>
JARDIN	13.40 m <sup>2</sup>
<b>SURFACE EXTERIEURE</b>	<b>27.07 m<sup>2</sup></b>

SURFACE ANNEXE	54.81 m <sup>2</sup>
----------------	----------------------



LEGENDE

PF : Porte-fenêtre	RF : Réfrigérateur
F : Fenêtre	LV : Lave - vaisselle
VR : Volet Roulant	LL : Lave - linge
PV : Pare-vue	CUI : Bloc cuisson
EP : Descente d'eau pluviale	LC : Linéaire complémentaire
HSP : Hauteur sous plafond	TRI : Espace Tri Sélectif
	SS : Sèche-serviette
	PL : Placard

GTL : Tableau électrique.	Soffite et Faux-plafond
Espace PMR.	Retombée poutre