


NIVEAU 14
BATIMENT D

1404 **T4**

SEJOUR/CUISINE	28.14 m ²
CH1	14.13 m ²
CH3	11.39 m ²
CH2	10.81 m ²
ENTREE	7.00 m ²
SDB	5.49 m ²
SALLE D'EAU	3.77 m ²
SURFACE HABITABLE TOTALE	80.73 m²
BALCON 1	11.39 m ²
BALCON 2	8.54 m ²
SURFACE EXTERIEURE TOTALE	19.93 m²

NOTA : La surface des placards est incluse dans la surface des pièces attenantes

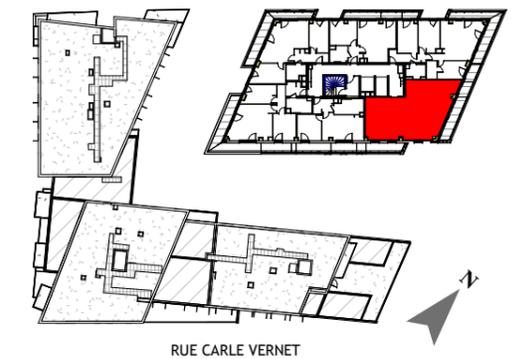


LEGENDE :

F : Fenêtre	R : Réfrigérateur
PF : Porte Fenêtre	LV : Lave Vaiselle
CVF : Châssis Vitré Fixe	LL : Lave Linge
VR : Volets roulants	C : Cuisson
GC : Garde-corps	PL : Placard
Gaine Technique	EV : Evier
Faux-plafond : HSP 2.25m	ETEL : Tableau électrique
Radiateur	PVF : Panneau vitré fixe
Sèche Serviette	TV : Prise TV
LL : Evacuation lave linge	RJ : Prise Télécom

MAI 2019

INDICE : C

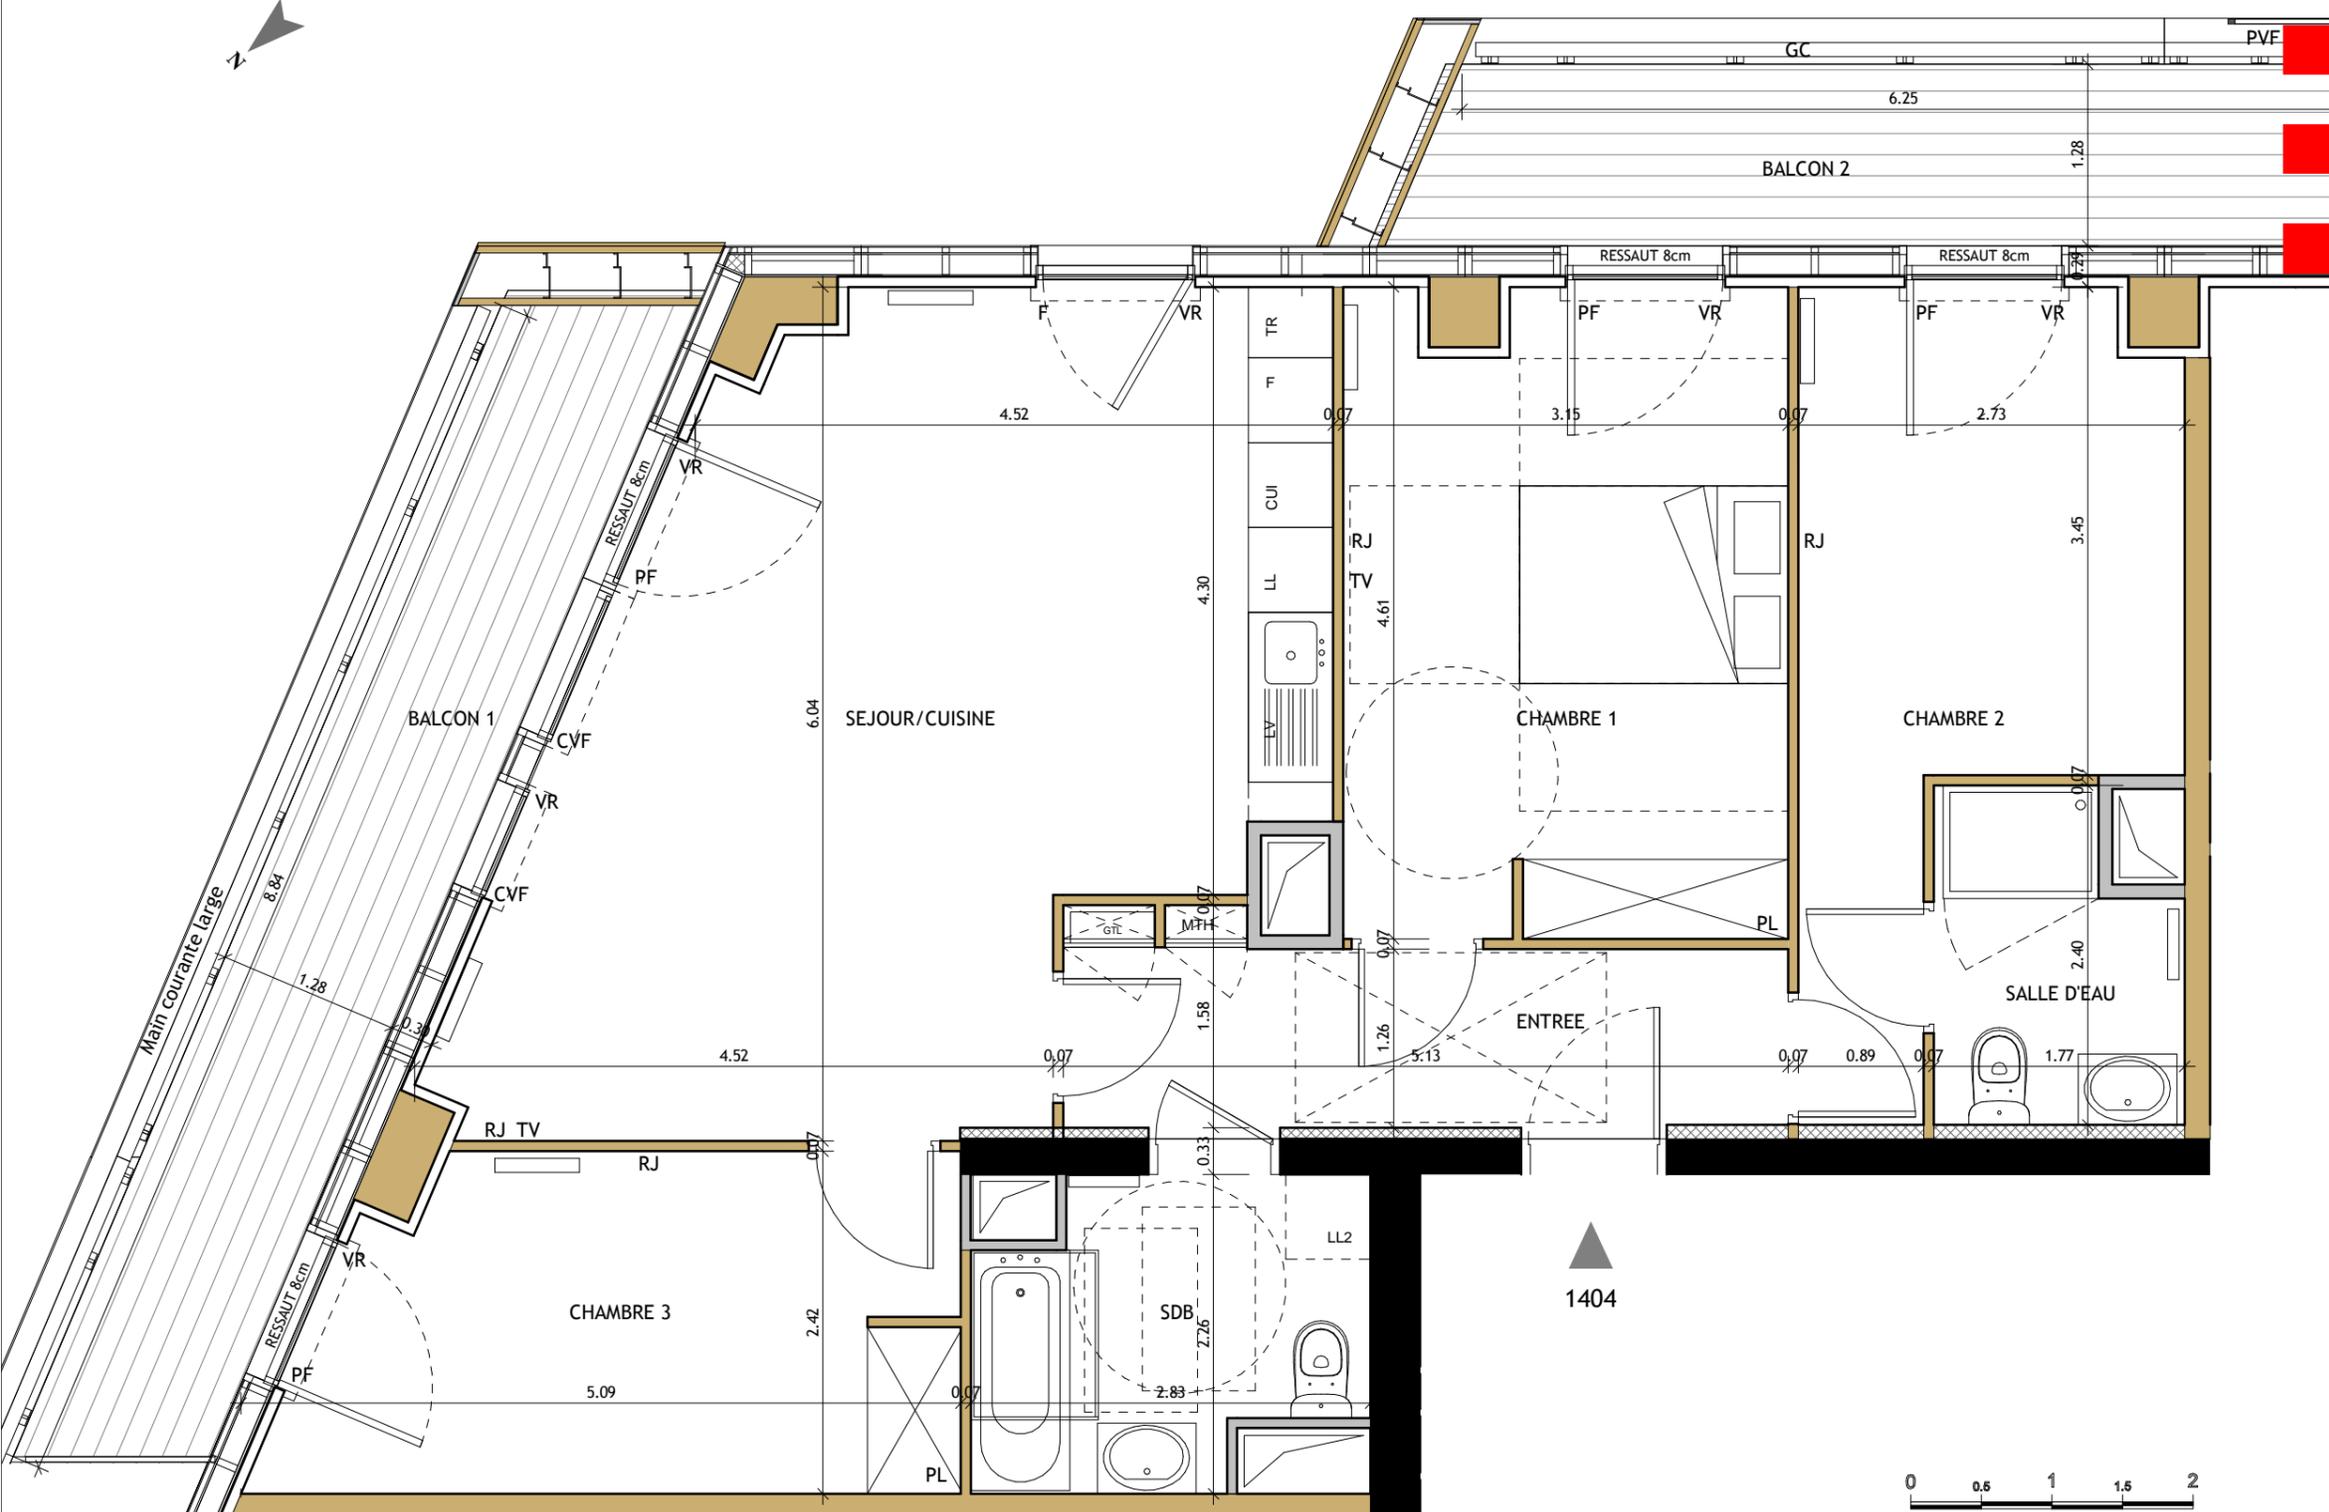

NOTA : Les surfaces, cotes, gaines, retombées, soffites et faux plafonds ainsi que l'emplacement des sanitaires ne sont pas tous figurés ou le sont à titre indicatif. Des modifications sont susceptibles d'être apportées à ce plan en fonction des impératifs administratifs, des contraintes techniques de conception et des tolérances d'exécution, tant en ce qui concerne les dimensions libres que les équipements et les réseaux divers, les appareillages sanitaires et électriques. Seuls seront fournis les équipements figurant sur le descriptif en annexe de l'acte de vente.