
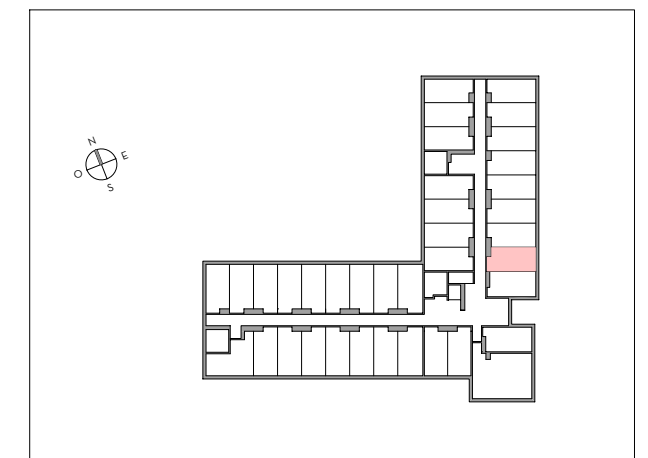


17 ALL. JEAN MONNET
74940 ANNECY

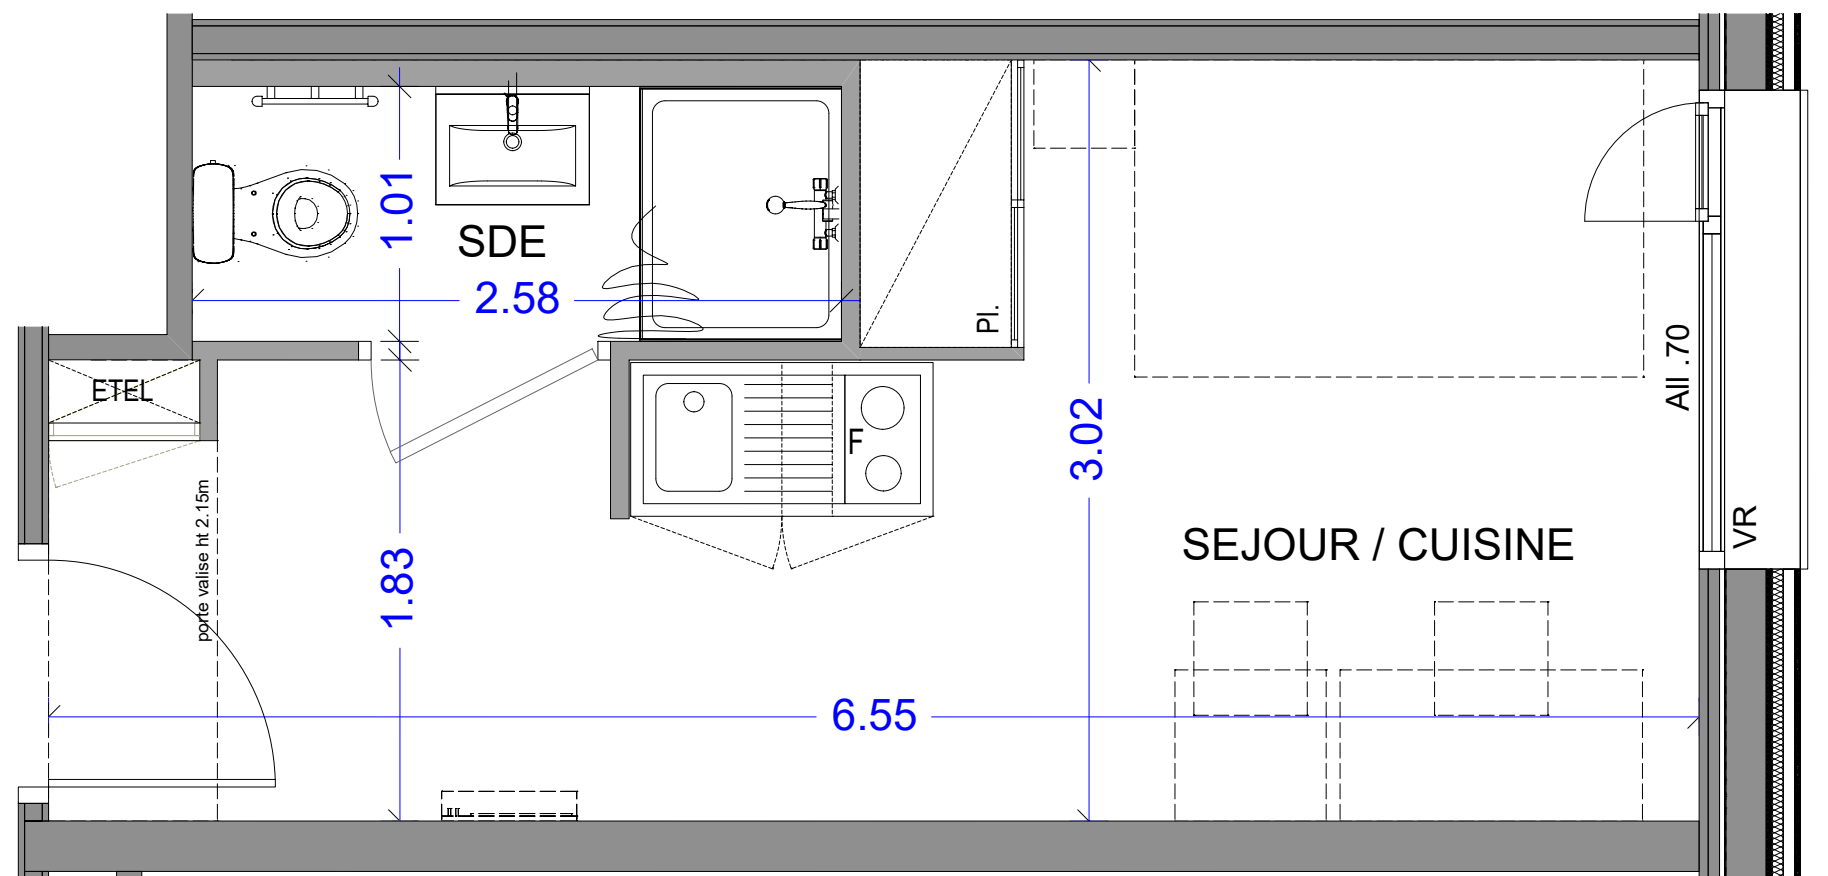

Appartement 1 pièce
n° 1-15 - 1er étage

| | |
|------------------|----------------------|
| SEJOUR / CUISINE | 15.60 m ² |
| SALLE D'EAU | 2.61 m ² |

SURFACE HABITABLE TOTALE 18.21 m²

| LEGENDE | |
|---------|-------------------------|
| Pl. : | Placard |
| EDEL: | Tableau électrique |
| F : | Frigo |
| VR : | Volet roulant |
| All : | Allège |
| PF : | Porte fenêtre |
| [] : | Soffite et faux plafond |

| | | |
|---------|-----------|--------|
| ECHELLE | DATE | INDICE |
| | AOUT 2023 | 0 |