



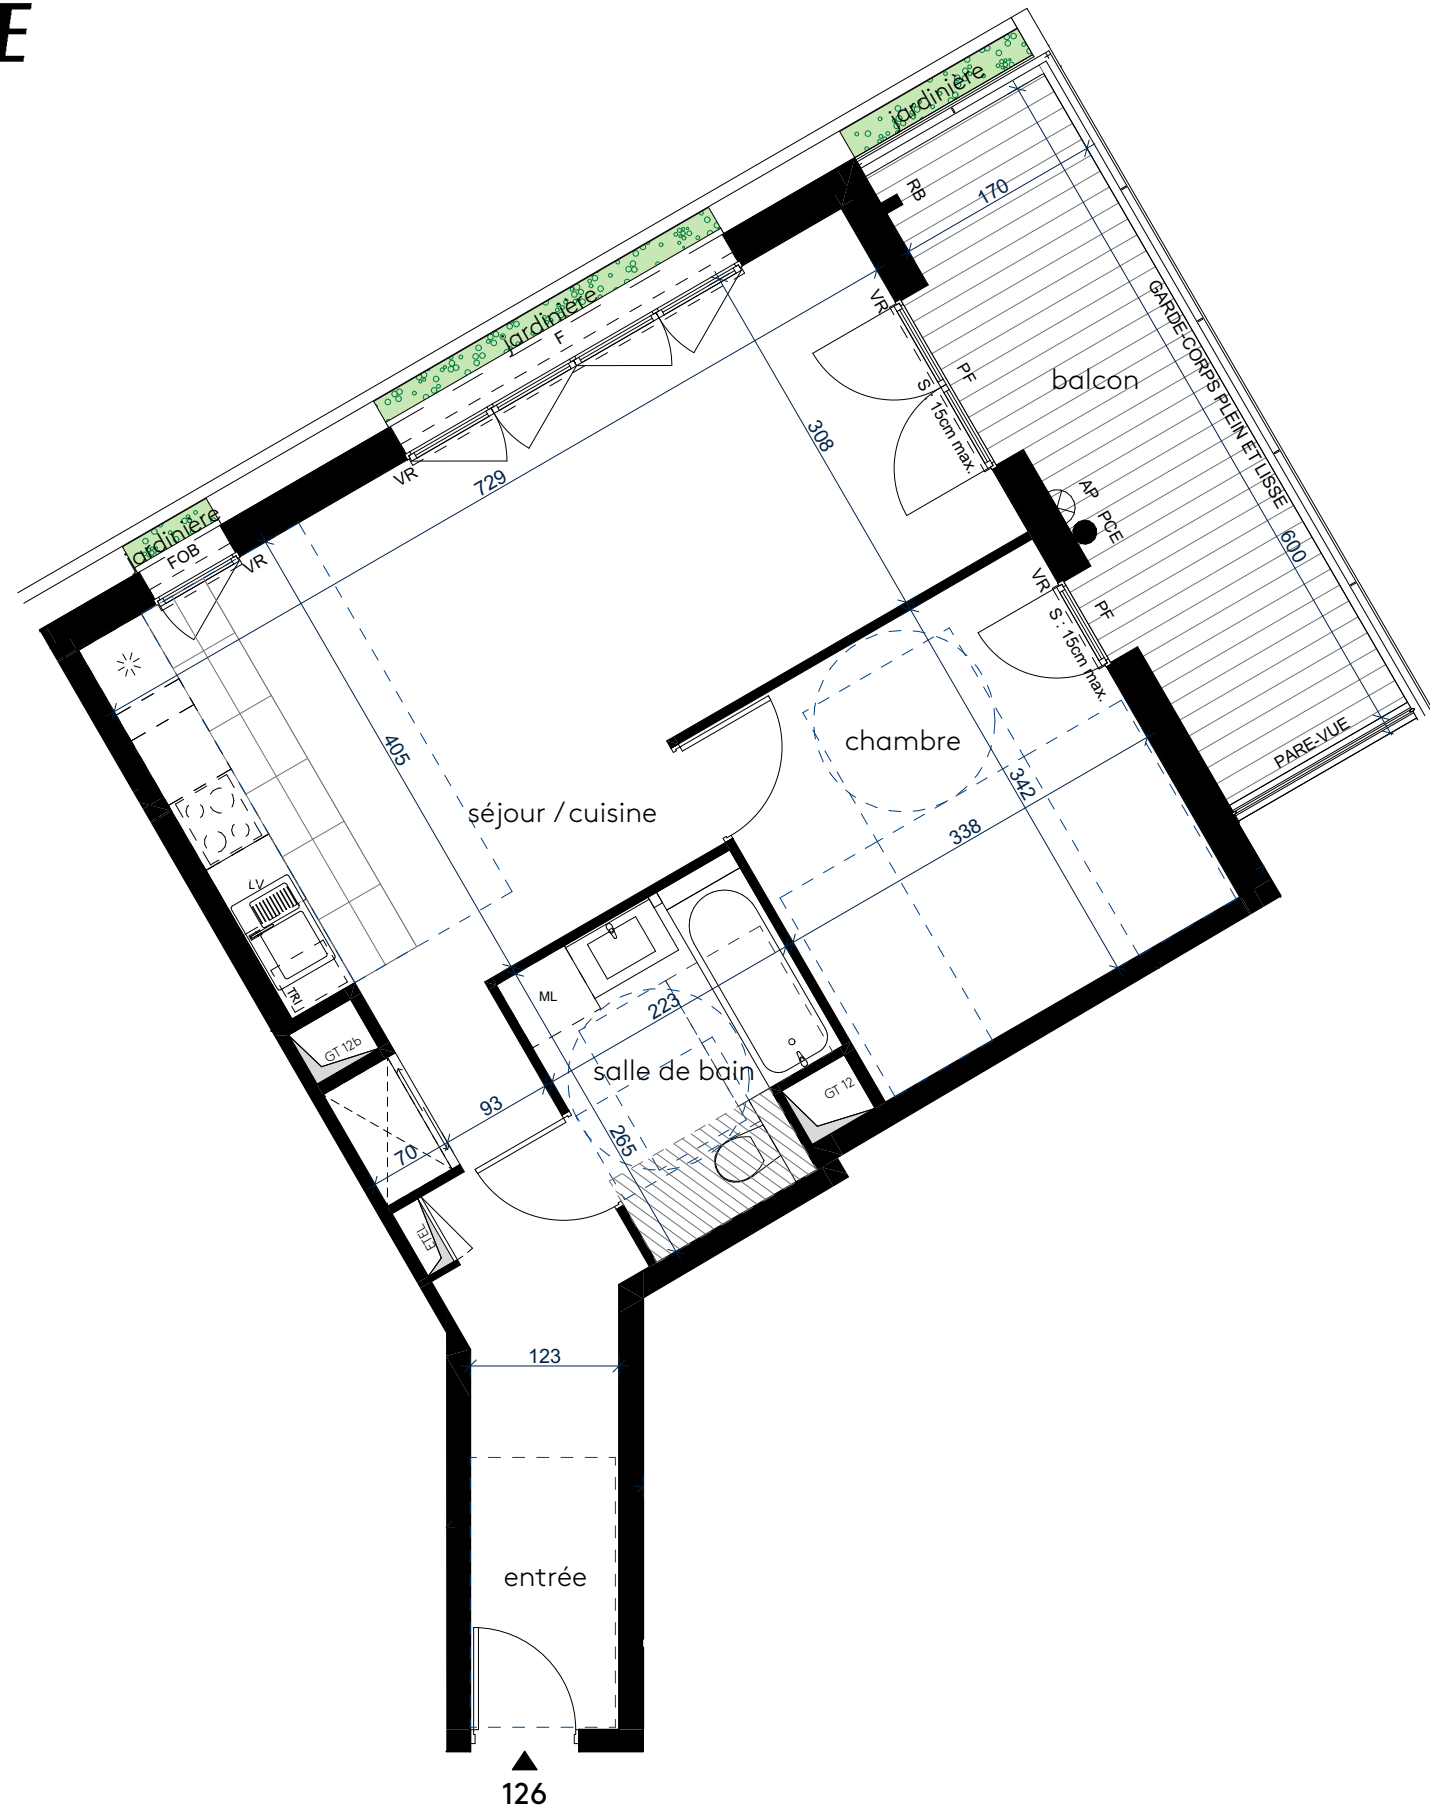

NOTA 1 : Les surfaces, cotes, gaines, retombées, soffites et faux plafonds ainsi que l'emplacement des sanitaires ne sont pas tous figurés ou le sont à titre indicatif. Des modifications sont susceptibles d'être apportées à ce plan en fonction des impératifs administratifs, des contraintes techniques de conception et des tolérances d'exécution, tant en ce qui concerne les dimensions libres que les équipements et les réseaux divers, les appareillages sanitaires et électriques. Seuls seront fournis les équipements figurant sur le descriptif en annexe de l'acte de vente.


NOTA 2 : Les surfaces des placards (PL) sont comprises dans la surface des pièces où ils se situent.

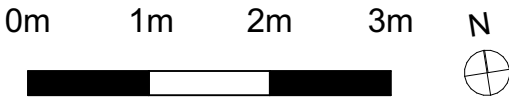

SYMPHONY

10 place du 14 Juillet, Malakoff

126 - 2 PIÈCES étage 2	
entrée	6,43 m²
séjour / cuisine	27,80 m²
chambre	11,58 m²
salle de bain	5,37 m²
SURFACE HABITABLE TOTALE	51,18 m²
balcon	10,21 m²

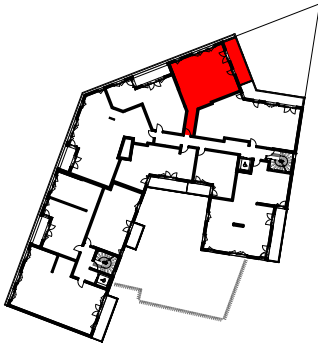

-  évier

 espace de tri

 réfrigérateur

 placard

 gaine technique

 tableau électrique

 faux-plafond / soffite

 jardinière

 caillebotis / caniveaux

 lave-vaisselle

 machine à laver

 plaque de cuisson

F

fenêtre ouvrant à la française

FOB

fenêtre oscillo-battante

PF

porte-fenêtre

VR

volet roulant

AP

applique

PCE

prise de courant étanche

RB

robinet de puisage

26/06/2023

INDICE : A