
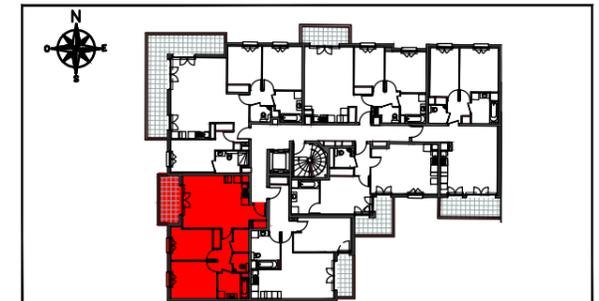


# Mimésis

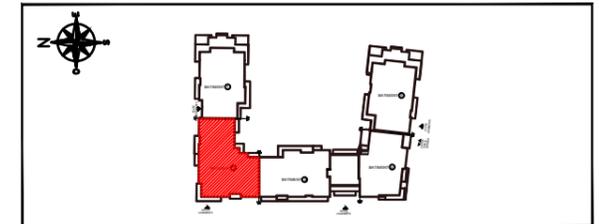

ZAC PARC CENTRALE 92290 CHATENAY MALABRY


BÂT 2	TYPLOGIE	N° DE LOT
R+6	Appartement de 3 Pièces	262

ENTREE	2,70m <sup>2</sup>
SEJOUR / CUISINE	23,67m <sup>2</sup>
CHAMBRE 1	12,01m <sup>2</sup>
CHAMBRE 2	10,64m <sup>2</sup>
DEGAGEMENT	3,91m <sup>2</sup>
SALLE DE BAINS	5,20m <sup>2</sup>
DRESSING	2,37m <sup>2</sup>
WC	2,22m <sup>2</sup>
<b>SURFACE HABITABLE</b>	<b>62,72m<sup>2</sup></b>
BALCON	7,20m <sup>2</sup>

Hauteur sous plafond des pièces principales (sauf mention particulière) :  
RDC 2,70m environ  
Etage 2,50m environ

LEGENDE	
	RETOMBEE DE POUTRE
	FAUX-PLAFOND, SOFFITE
	TABLEAU ELECTRIQUE
	FENETRE (F)
	PORTE-FENETRE (PF)
LL	LAVE-LINGE
LV	LAVE-VAISSELLE
R	REFRIGERATEUR
CUI	BLOC CUISSON
VR	VOLET ROULANT
OB	OSCILLO-BATTANT
AV	ALLEGE VITREE
GC	GARDE-CORPS

ECHELLE : DATE : 31/05/2022 INDICE : 1

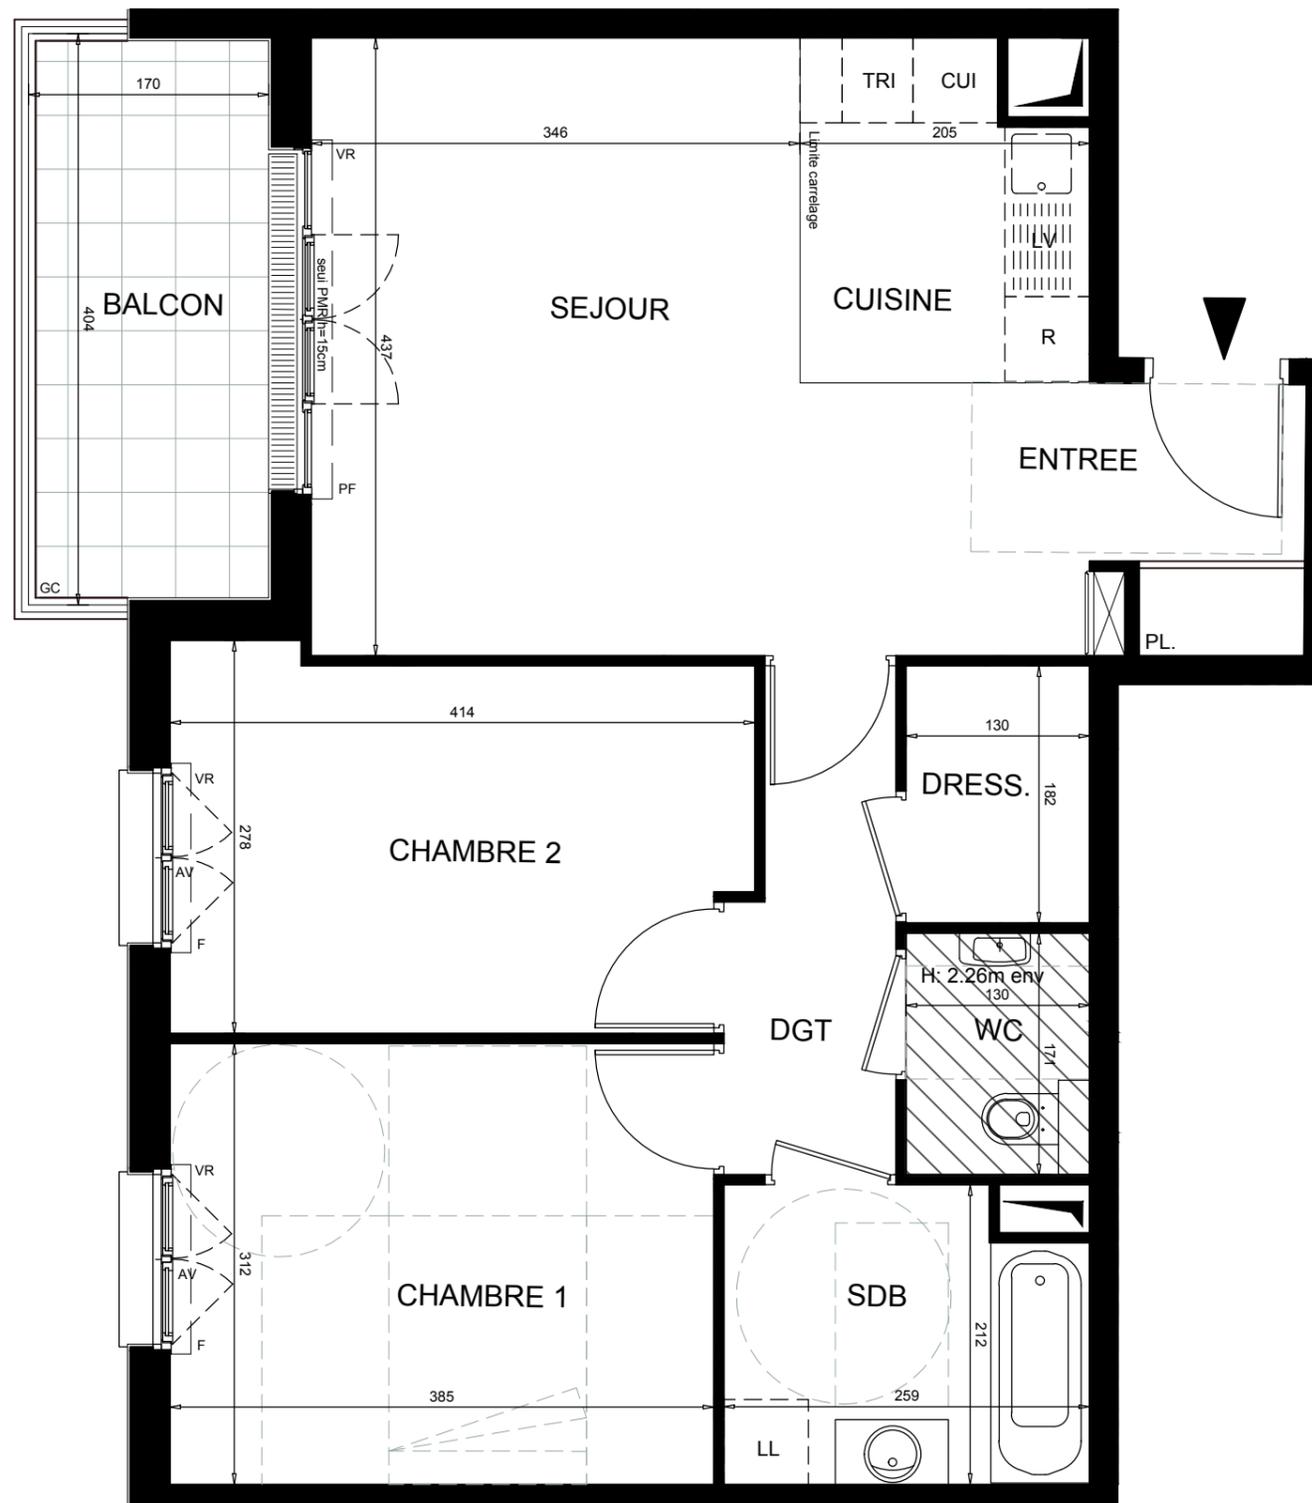

PLAN DE VENTE