


PLAN DE REPERAGE

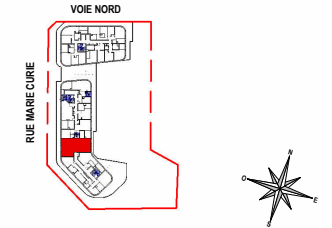

HALL C

N° C82 - LOGEMENT T3 - R+8

TABEAU DE SURFACE

LOGEMENT

Séjour/Cuisine	30.4 m²
Chambre 1	12.5 m²
Chambre 2	10.4 m²
SDB	5.6 m²
Entrée	3.6 m²
Dégagement	3.4 m²
WC	1.8 m²

SURFACE HABITABLE TOTALE 67.5 m²

ANNEXE

Terrasse 1	12.3 m²
Terrasse 2	3.3 m²


SURFACE TOTALE HABITABLE ET ANNEXES 83.1 m²

LEGENDE

PF	Porte-fenêtre	RF	Réfrigérateur
F	Fenêtre	LV	Lave-vaisselle
OF	Ouvrant à la française	LL	Lave-linge
AV	Allège vitrée	CU	Cuisson
VR	Volet roulant	TRI	Tri sélectif
GC	Garde-corps	LC	Linéaire complémentaire
TE	Tableau électrique	AP	Appique
PL	Placard	RP	Robinet de usage
PV	Pare-vue	PE	Prise étanche

PLAN DE VENTE

Indice 3 30/10/2025 Var.

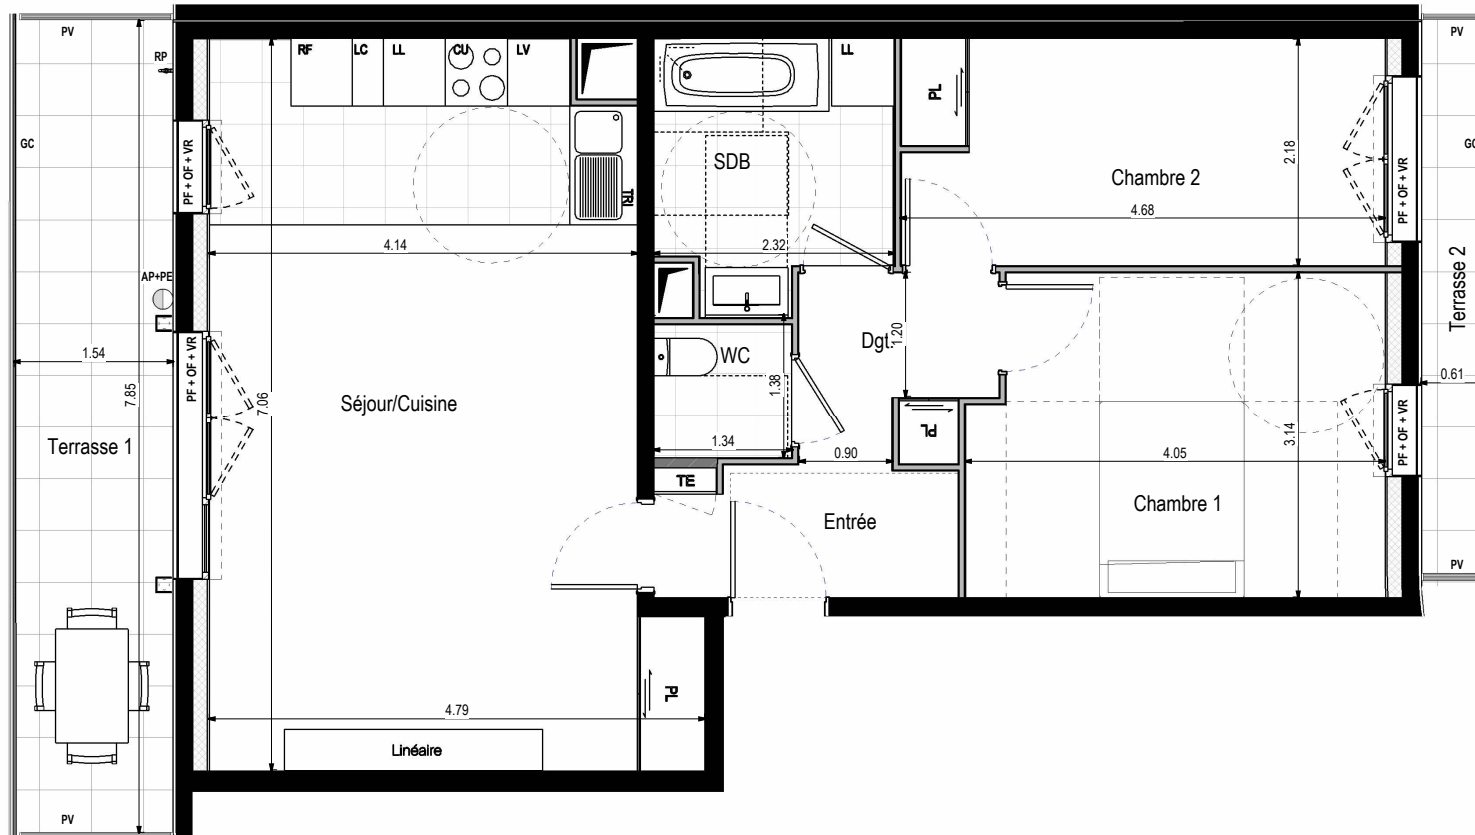

0 1m 2m 5m

