



# L'ÉVEIL

Vivre dans un parc, habiter la ville

## VESNA

PLAN DE VENTE

RUE DES CARILLONS  
74940 ANNECY

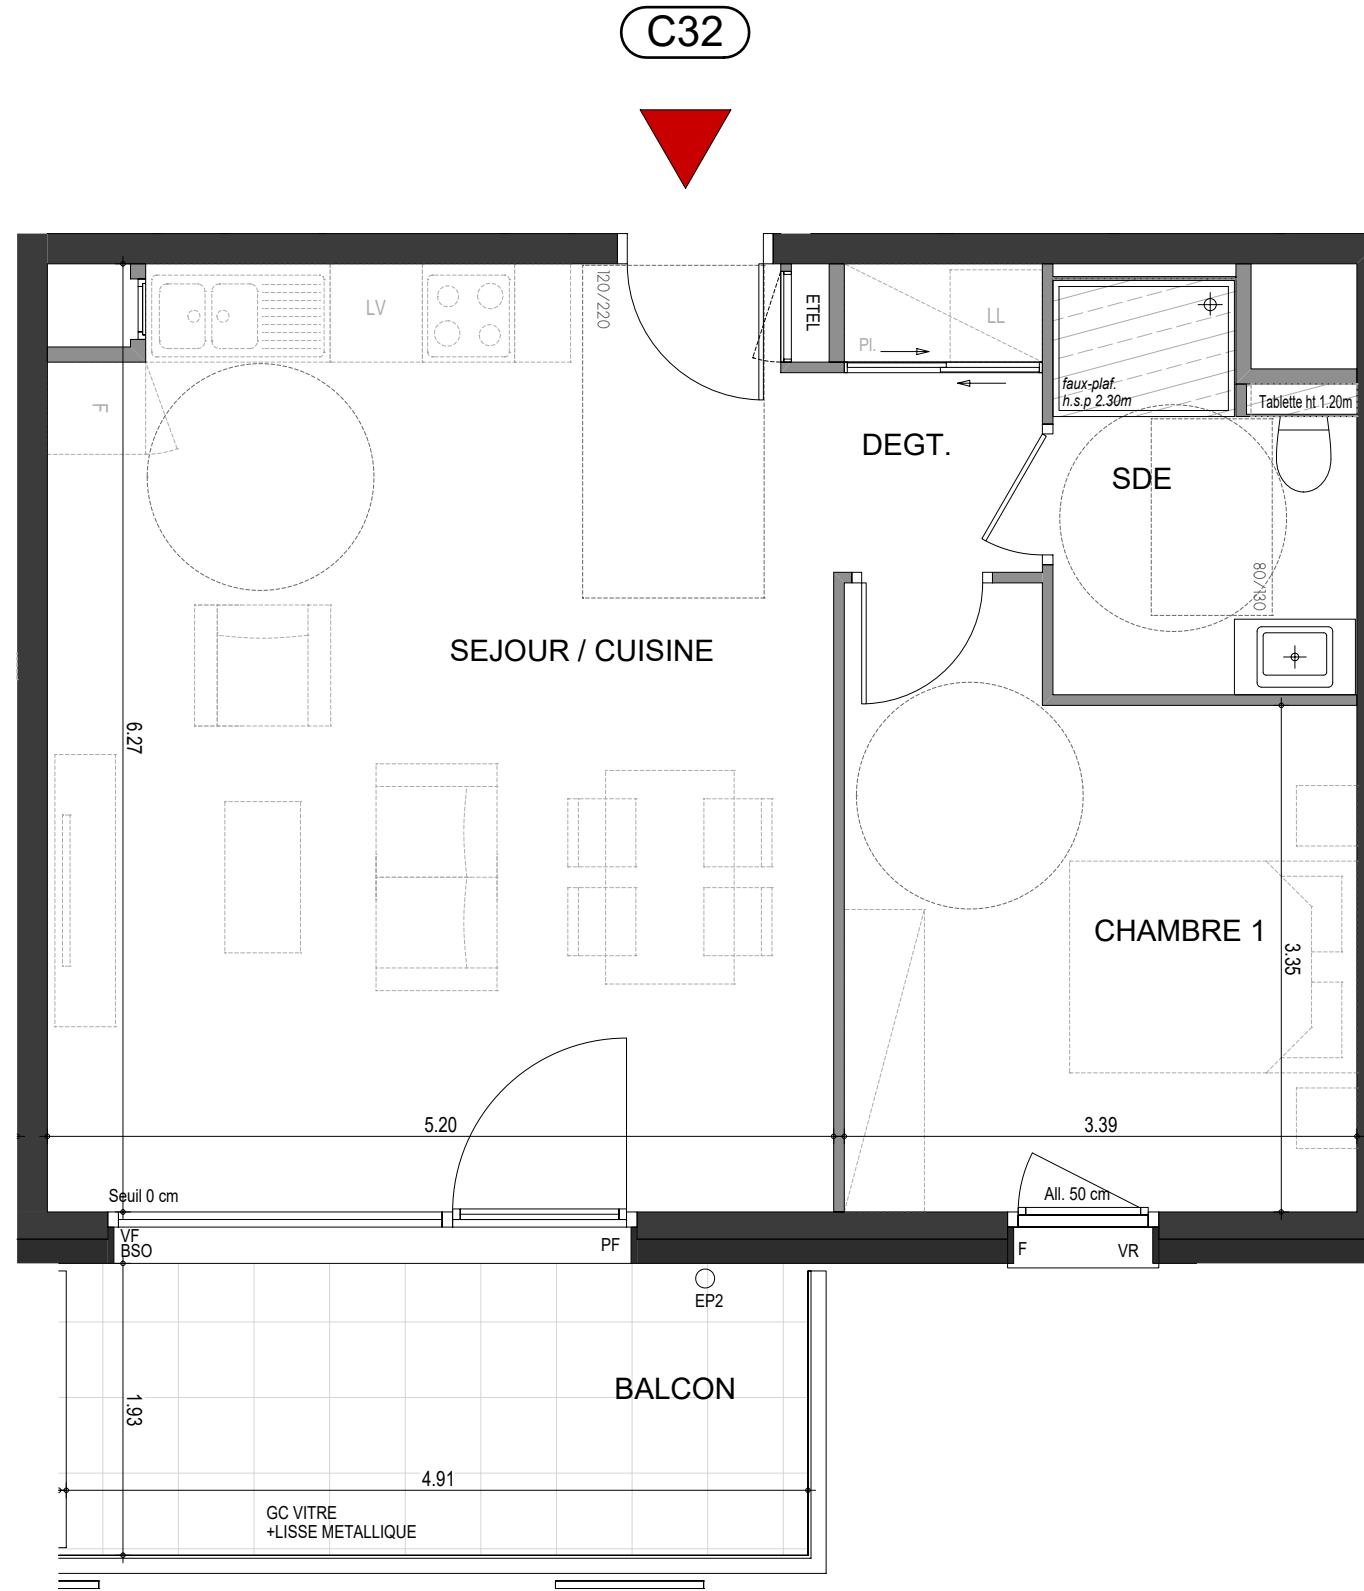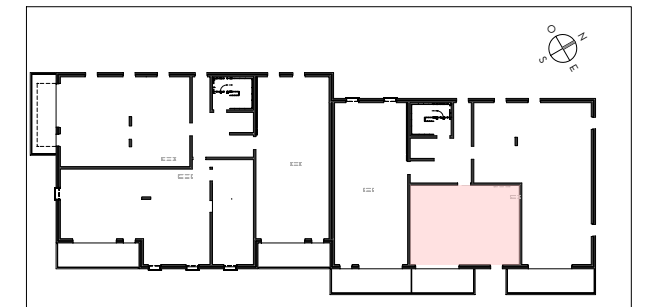

2 PIECES  
HALL C - C32 - 3<sup>EME</sup> ETAGE

SEJOUR / CUISINE	31.93 m <sup>2</sup>
CHAMBRE	12.42 m <sup>2</sup>
HALL / DEGT.	2.67 m <sup>2</sup>
SDE	4.80 m <sup>2</sup>
<b>SURFACE TOTALE HABITABLE</b>	<b>51.82 m<sup>2</sup></b>
BALCON	9.45 m <sup>2</sup>
<b>SURFACE TOTALE PRIVATIVE</b>	<b>61.27 m<sup>2</sup></b>

LEGENDE	
VR : Volets roulant électrique	LL : Position éventuelle Lave Linge
BSO : Brises soleil orientables	F : Fenêtre
All : Allège	PF : Porte fenêtre
GC : Garde-Corps Vitré	VF : Vitrage fixe
ETEL : Tableau électrique	PC : Porte coulissante
LV : Position éventuelle Lave vaisselle	☐ : Soffite et faux plafond

Hauteur sous plafond des pièces principales sauf mention particulière: 2,50m

ECHELLE	0 1m	DATE	INDICE
		OCT. 2024	0