
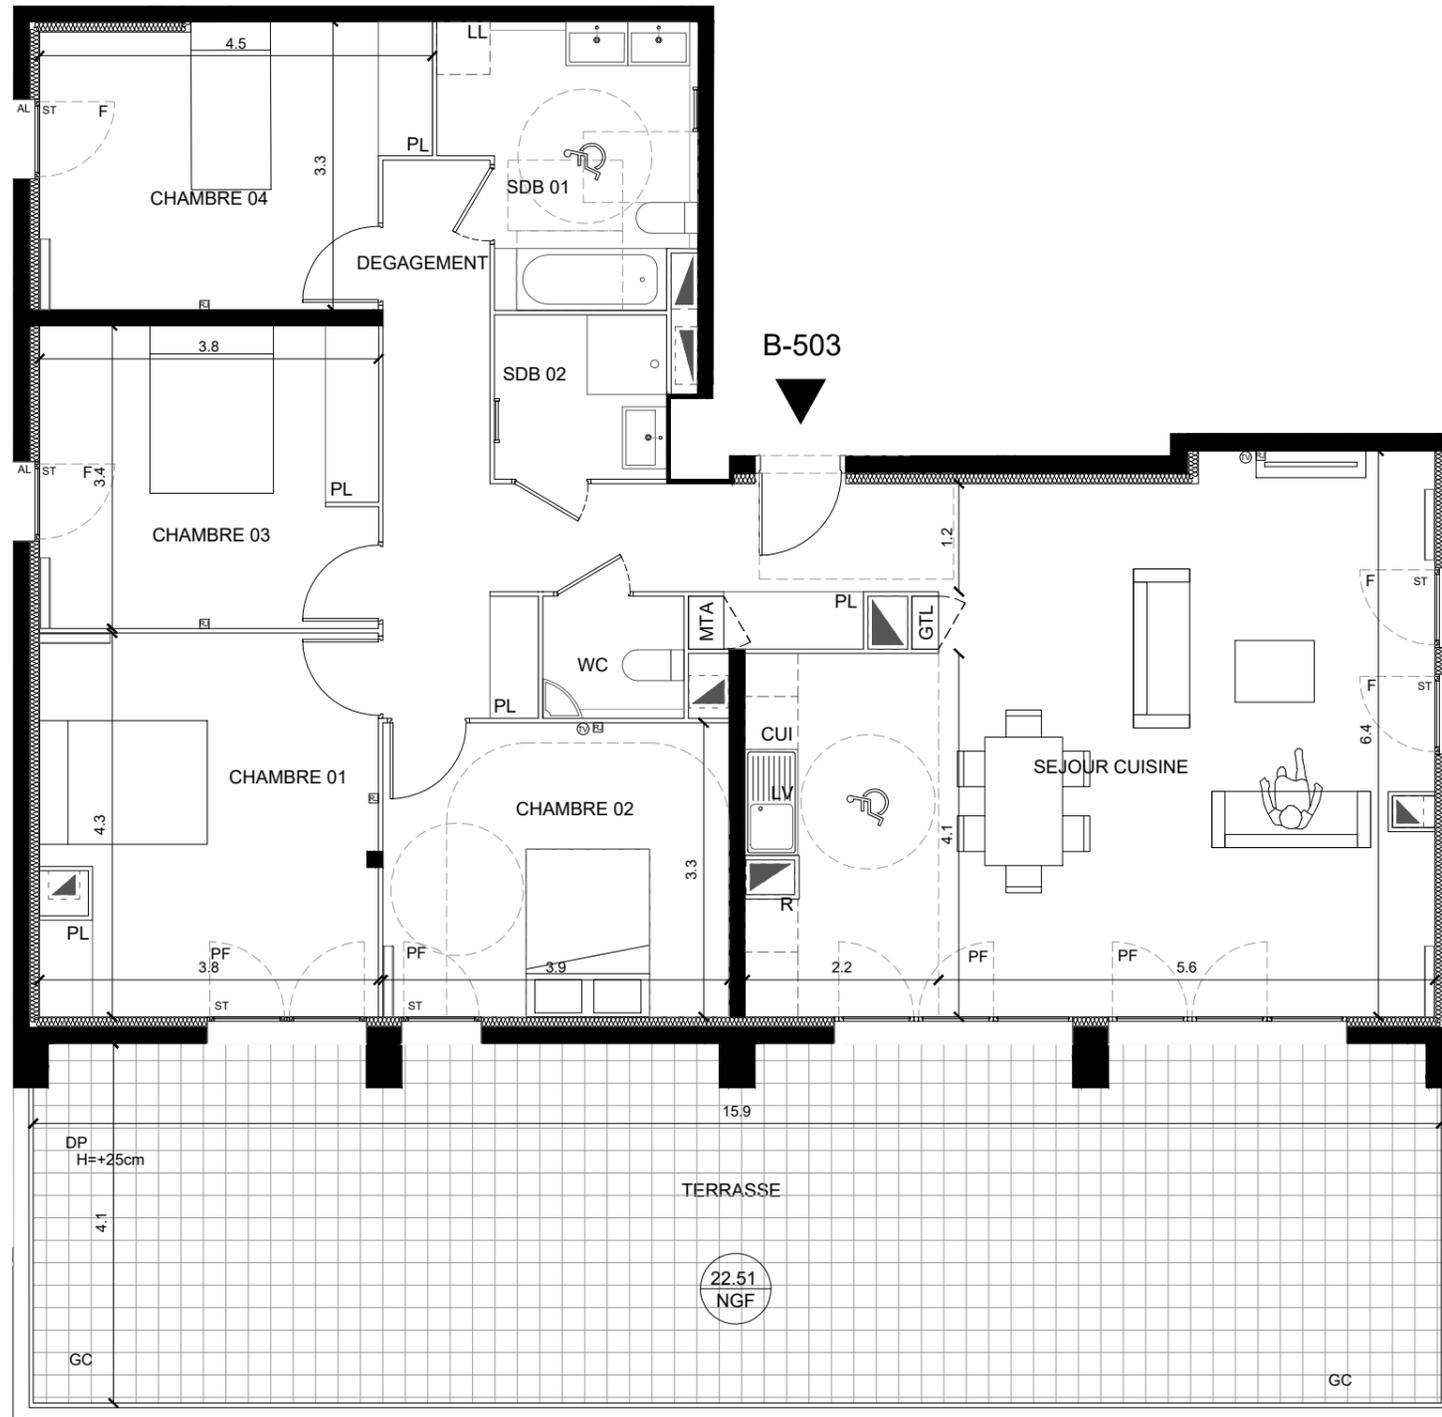


# VERT'UOSE

## Bordeaux

Rue Queyries  
33000 BORDEAUX

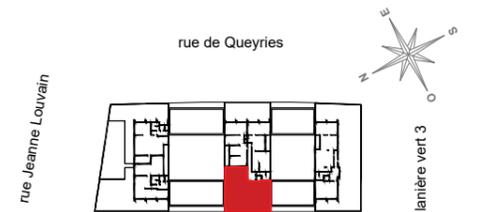

### BATIMENT B

#### 5 pièces - 5<sup>ème</sup> étage

#### B-503

SEJOUR CUISINE	47.67 m <sup>2</sup>
SDB 01	8.29 m <sup>2</sup>
SDB 02	3.63 m <sup>2</sup>
CHAMBRE 01	16.29 m <sup>2</sup>
CHAMBRE 02	13.05 m <sup>2</sup>
CHAMBRE 03	13.16 m <sup>2</sup>
CHAMBRE 04	13.24 m <sup>2</sup>
WC	2.21 m <sup>2</sup>
DEGAGEMENT	11.72 m <sup>2</sup>

<b>TOTAL HABITABLE</b>	<b>129.25 m<sup>2</sup></b>
TERRASSE	63.39 m <sup>2</sup>


<b>SURFACE TOTALE PRIVATIVE</b>	<b>192.65 m<sup>2</sup></b>
---------------------------------	-----------------------------

Nota: Le deuxième chiffre après la virgule du total habitable peut être arrondi. La surface des placards est incluse dans la surface des pièces attenantes.

#### LEGENDE

F : Fenêtre	R : Réfrigérateur
PF : Porte Fenêtre	LV : Lave Vaisselle
GC : Garde-corps	LL : Lave Linge
GTL: Tableau électrique	C : Cuisson
▬ Gaine technique	PL : Placard
▬ Radiateur	EV : Evier
▬ Sèche serviette	Ⓣ : Prise TV
▬ Cloison démontable	Ⓜ : Prise RJ 45
MTA: Module thermique appartement	AL : Allège pleine +10cm
R=20 : Retombée de poutre 20cm	S : Soffite
DP : Dalles sur plots +25cm	VR : Volet roulant
	ST : Store extérieure

Indice 8 06 Septembre 2022

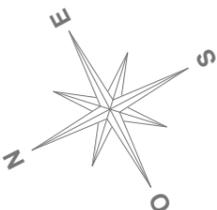

Nota: Les surfaces, côtes, gaines, retombées, soffites et faux plafonds ainsi que l'emplacement des sanitaires ne sont pas tous figurés ou le sont à titre indicatif. Des modifications sont susceptibles d'être apportées à ce plan en fonction des impératifs administratifs, des contraintes techniques de conception et des tolérances d'exécution, tant en ce qui concerne les dimensions libres que les équipements et les réseaux divers, les appareillages sanitaires et électriques. Seuls seront fournis les équipements figurant sur le descriptif en annexe de l'acte de vente