


HALL B

APPARTEMENT DE 4 PIECES
n° B012 au 1er étage

ENTREE	4,33 m ²
SEJOUR	26,61 m ²
CUISINE	5,82 m ²
CHAMBRE 1	11,59 m ²
CHAMBRE 2	9,38 m ²
CHAMBRE 3	9,45 m ²
SDE	2,43 m ²
SDB	5,49 m ²
WC	1,45 m ²
DGT	5,72 m ²
SURFACE HABITABLE	82,27 m²
BALCON	10,36 m ²
SURFACE TOTALE HABITABLE ET ANNEXE	92,63 m²

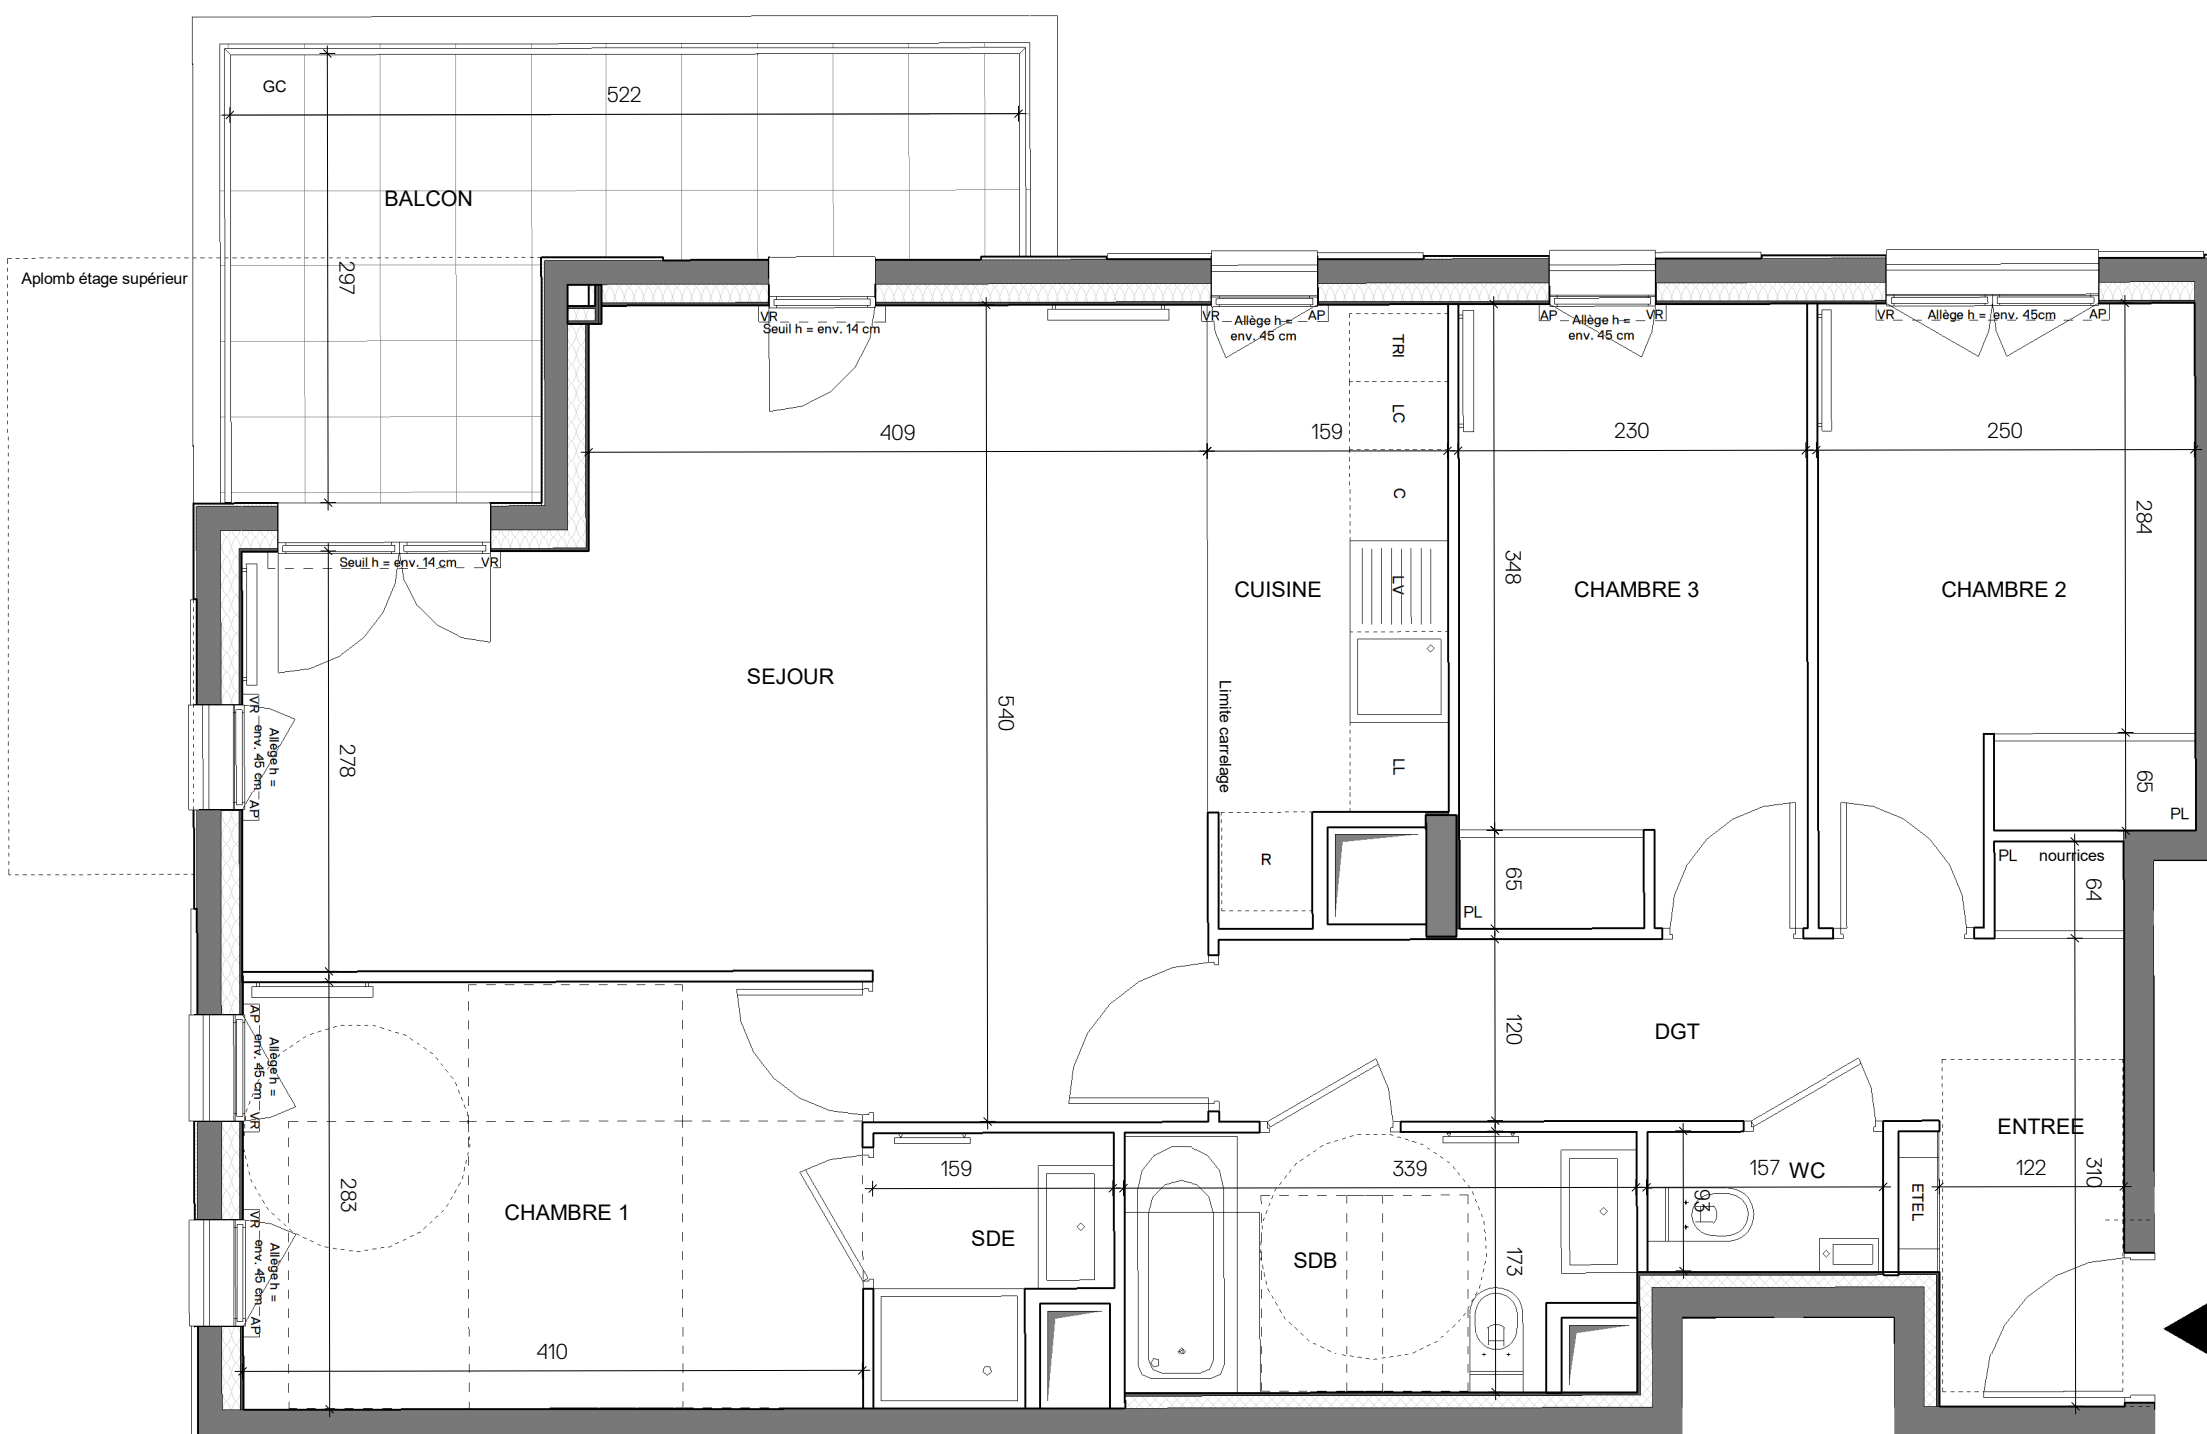

No B012

Conformément à la réglementation, ce plan est

EVOLUTIF PMR

Nota : Les surfaces des placards sont comprises dans celles des pièces où ils se situent. Des modifications sont susceptibles d'être apportées à ce plan en fonction des nécessités techniques et réglementaires de la réalisation, tant en ce qui concerne les dimensions libres que l'équipement. Les soffites, faux-plafonds, retombées, gaines techniques, canalisations, trappes de visite, descentes d'eaux pluviales, équipements électriques, ne sont pas systématiquement représentés ou le sont à titre indicatif. Les dimensions et les implantations des appareils de chauffage, lorsqu'ils sont représentés, sont indicatifs et seront soumis à la conformité de l'étude thermique.

LEGENDE

AP	allège pleine		sèche-serviette
AV	allège vitrée		radiateur
VR	volet roulant	R	réfrigérateur
GC	garde corps	LV	lave vaisselle
	soffite / faux plafond	LL	lave ligne
ETEL	esp tech elec du lgt	C	cuisson
PL	placard	TRI	tri sélectif
	robinet de puisage		retombée de poutre
	fenêtre		porte fenêtre
	fenêtre fixe		

Indice 1 15/10/2021

Echelle :

EMERIGE
RESIDENTIEL

EIFFAGE
IMMOBILIER

MFR ARCHITECTES