

LOT 05
T4 3.5 BOX

PIÈCE SURFACE


PIÈCE	SURFACE
Cellier	2.3
Entrée	3.6
PI	0.9
Wc Sde	5.2
Séjour/Cuisine	24.7
Chambre 1	13.4
Chambre 2	11.4
Chambre 3	11.7
Dgt	5.4
SdB	5.1
Wc	1.0

TOTAL 84.7 M²


SURFACES ANNEXES

Jardin	68.1
Jardin sur rue + stationnement	66.7

ARCHITECTE


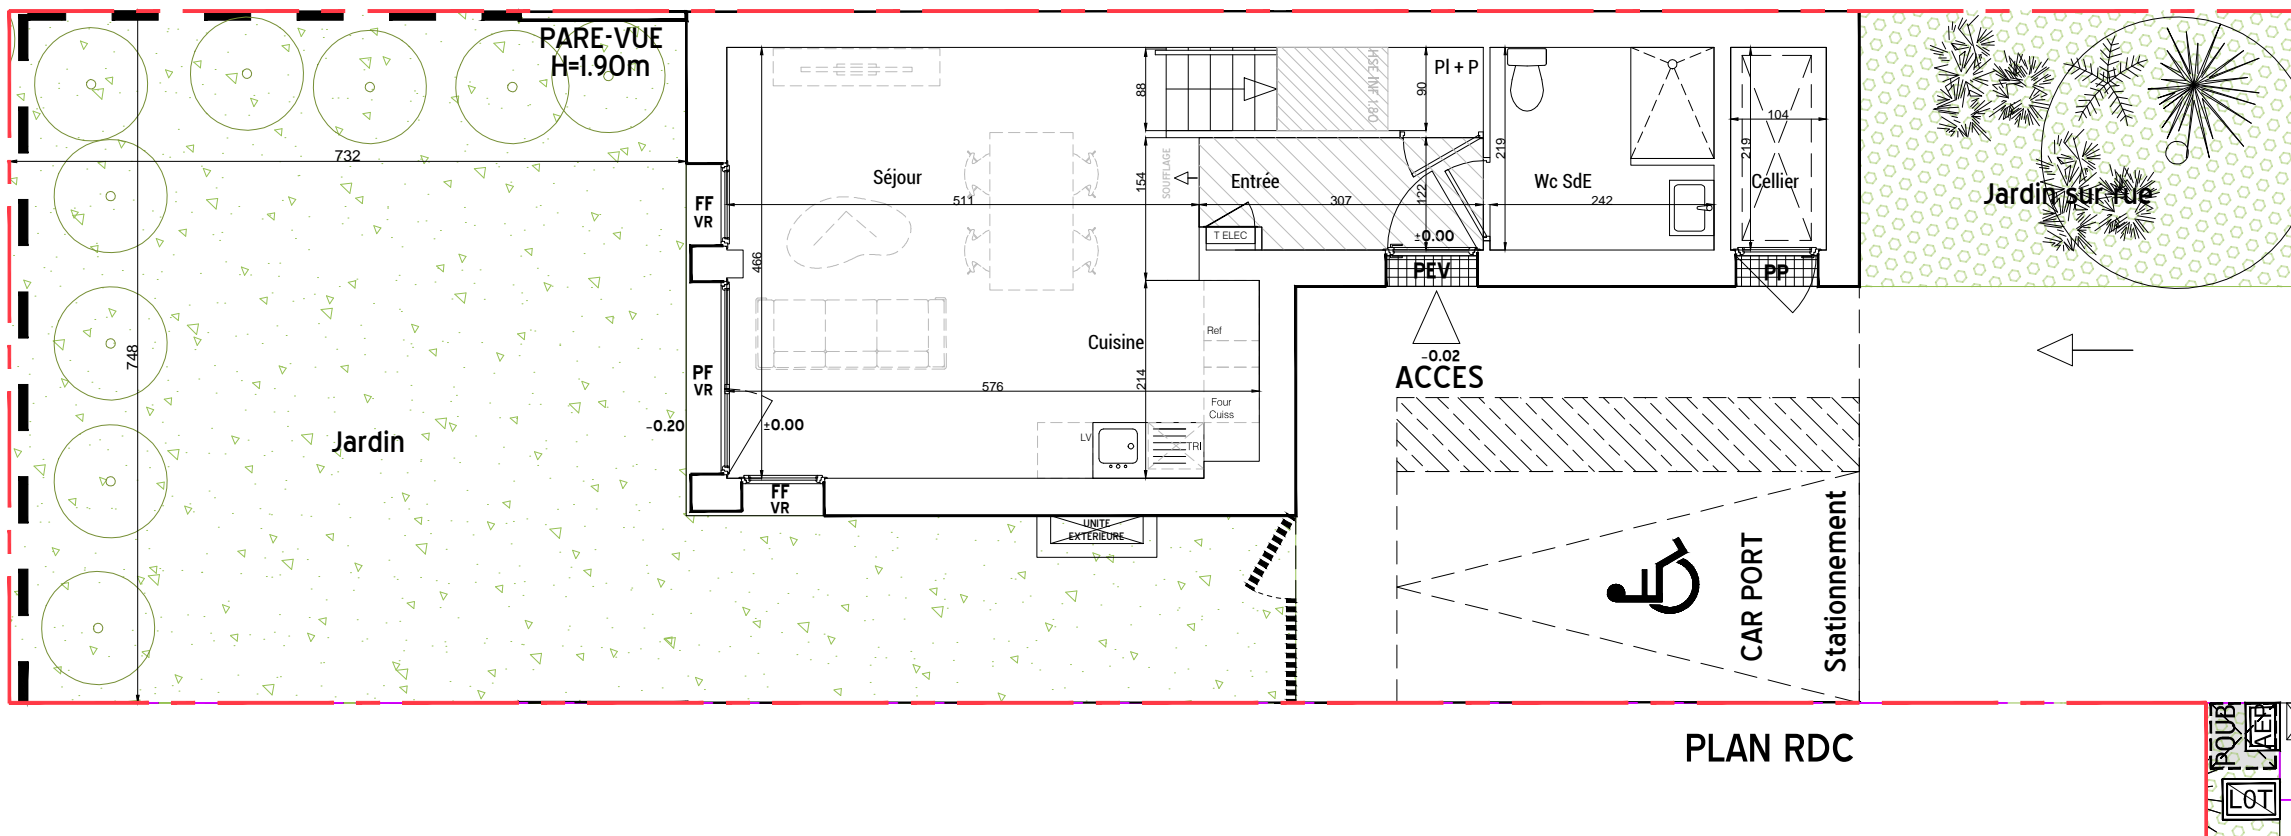


PLAN RDC

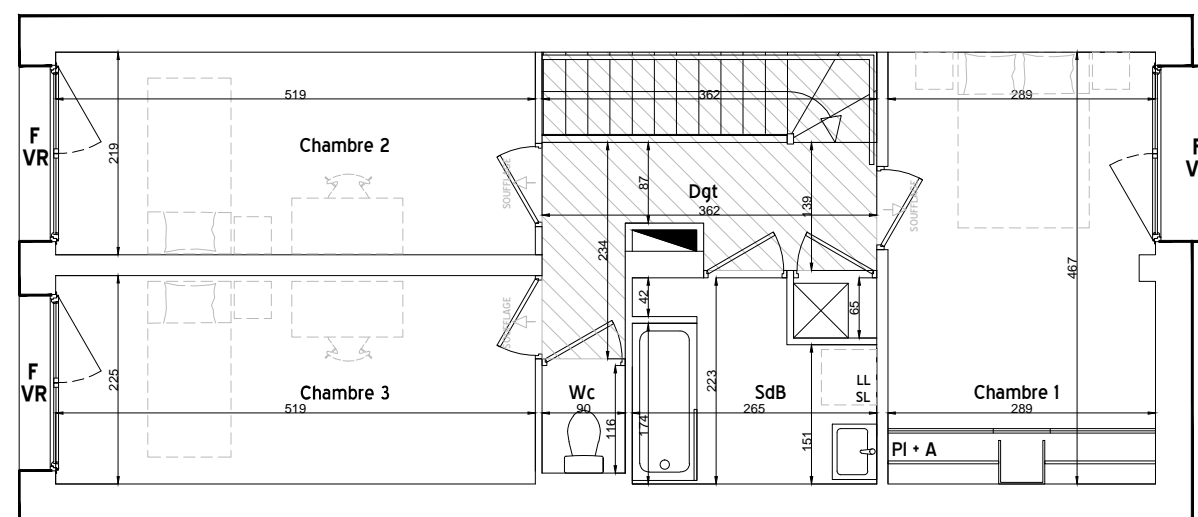

PLAN ETAGE

- Faux plafond technique surbaissé
- Caillebotis métallique
- Hse inf 1.80m
- CH** CHAUFFAGE
- F** FENETRE
- FF** FENETRE FIXE
- PF** PORTE FENETRE
- PP** PORTE PLEINE
- PEV** PORTE D'ENTREE VITREE
- VR** VOLET ROULANT
- PI+A** PLACARD AMENAGE
- PI+P** PLACARD + PENDERIE
- BOITE AUX LETTRES
- EMPLACEMENT POUBELLE

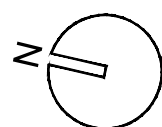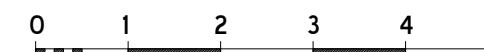

NOTA : le présent plan pourra subir des adaptations dimensionnelles, techniques et d'organisation, afin de répondre aux contraintes induites par les études détaillées d'exécution.
Les poutres, poteaux, soffites et faux plafonds ne sont placés qu'à titre indicatif et sont susceptible d'évoluer suite aux études d'exécution.
Les éléments de mobilier, les plans de travail ne sont placés qu'à titre indicatif.