
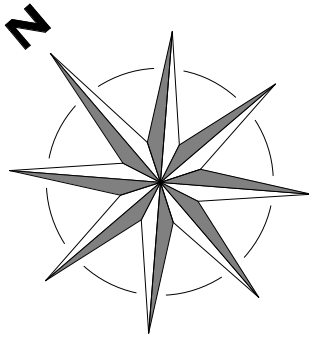


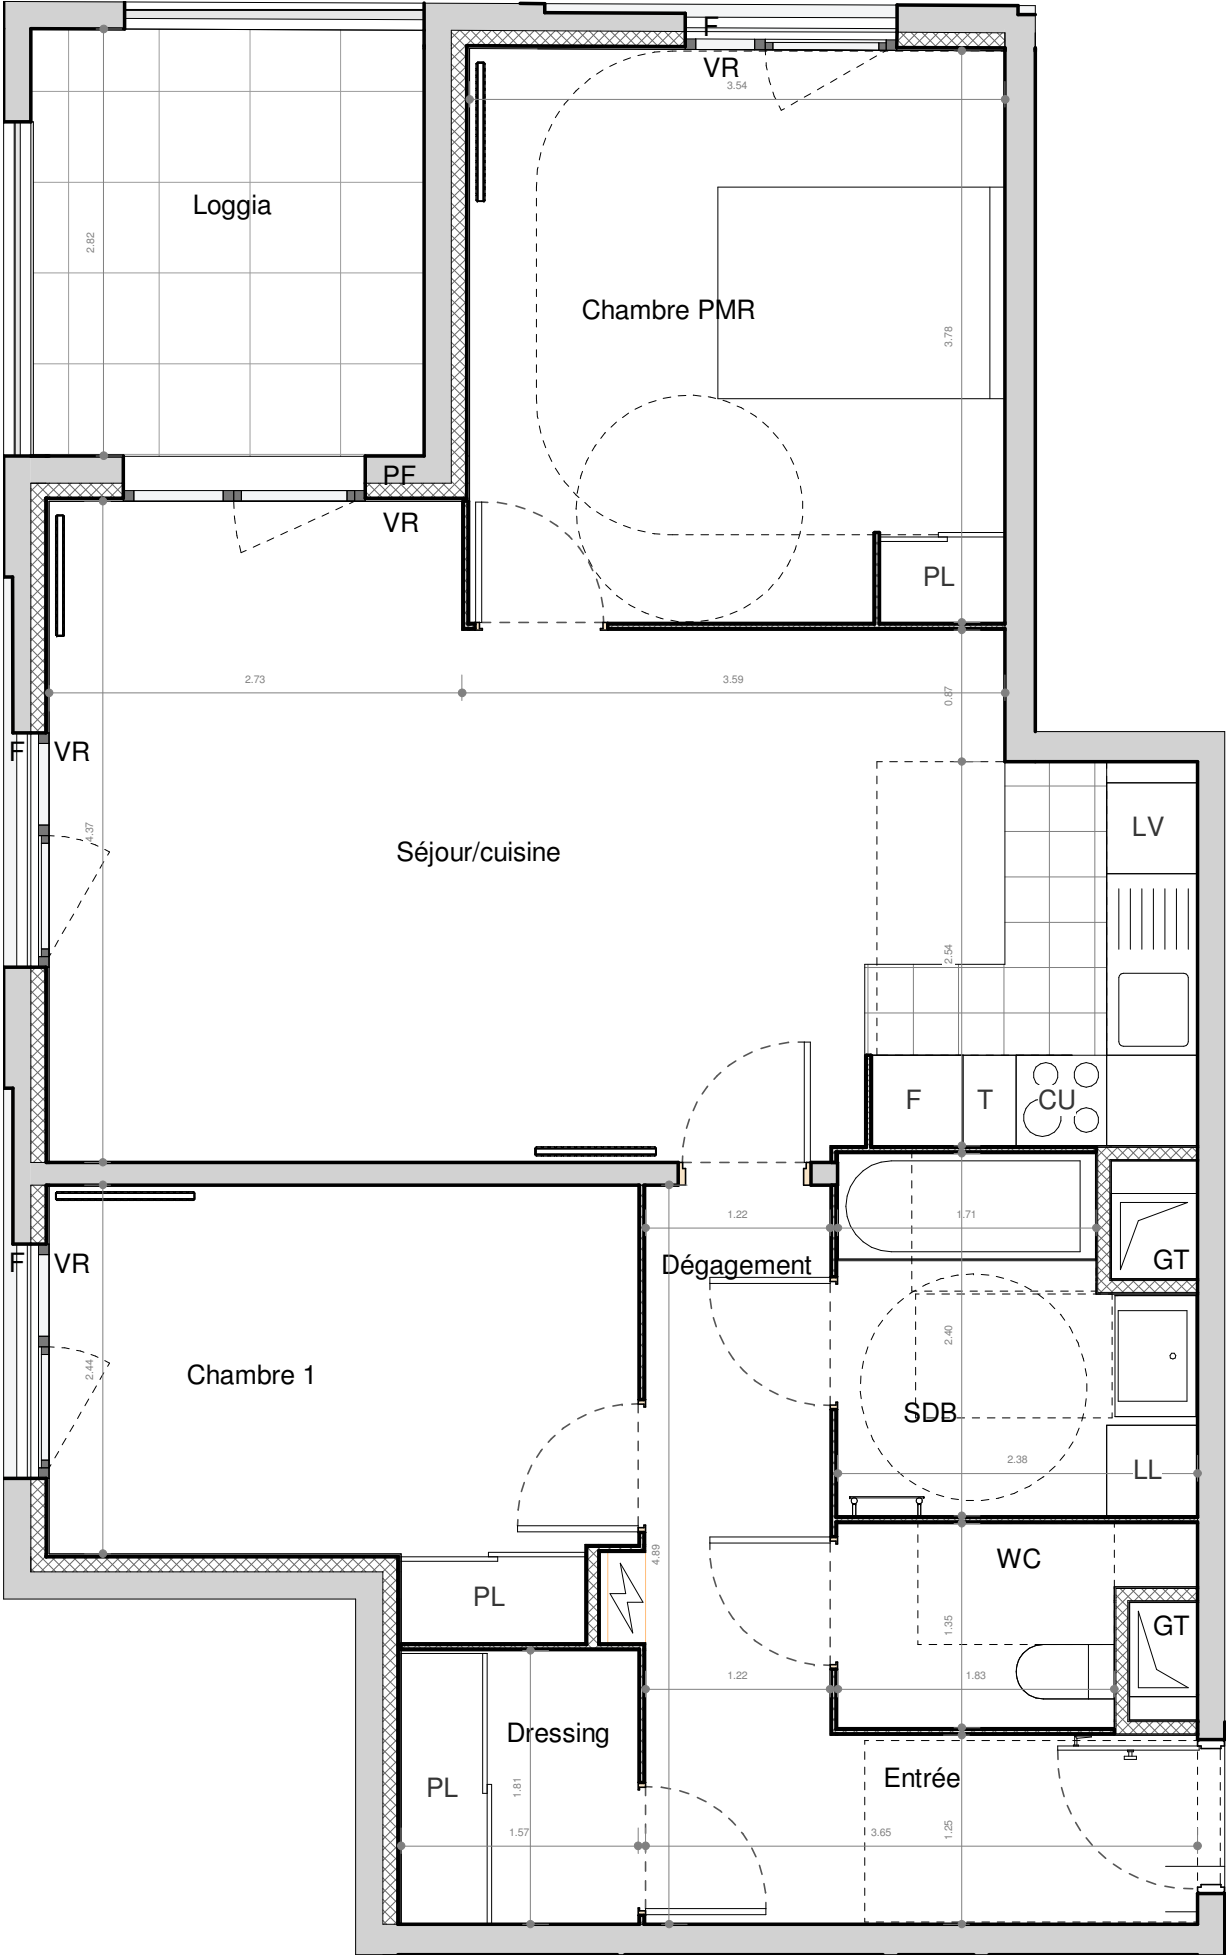


- SUCY EN BRIE -

Place du marché / Rue Maurice Berteaux

3 PIECES - Bâtiment E

Appartement A205 - 2ème étage

Pièce(s)	Surface
Séjour/cuisine	28.35 m²
Chambre PMR	13.71 m²
Chambre 1	10.49 m²
SDB	5.21 m²
Entrée	4.67 m²
Dégagement	4.55 m²
Dressing	2.91 m²
WC	2.77 m²
SURFACE HABITABLE TOTALE	72.66 m²
Espace(s) extérieur(s) privatif(s)	
Loggia	7.33 m²

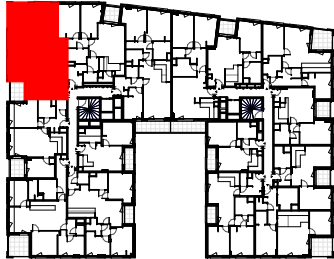

- F

Fenêtre

LV

Lave-vaisselle
- PF

Porte fenêtre

LL

Lave-linge
- VR

Volets roulants

F

Réfrigérateur
- BEC

Ballon d'Eau Chaude

T

Module de tri
- Tableau électrique

CU

Bloc Cuisson
- Gaine technique

PL

Placard
- Soffites HSP 2.20m env.

01.07.25

INDICE :

Ech :