

LES FERMES DE L'ALPE

L'Alpe d'Huez

---


Avenue de l'Écluse

4 PIECES

Bâtiment D - D305 - niveau 3

Entrée	5,79
Séjour/Cuisine	33,86
Chambre 1	16,01
Chambre 2	13,00
Chambre 3	10,95
Dgt	4,34
SDB	6,37
SdE 1	4,69
SdE 2	3,95
WC	1,95
Bnd.	2,12
<b>Surface Habitable Totale</b>	<b>103,03 m<sup>2</sup></b>
Balcon	11,80

Plan de repérage - niveau 3

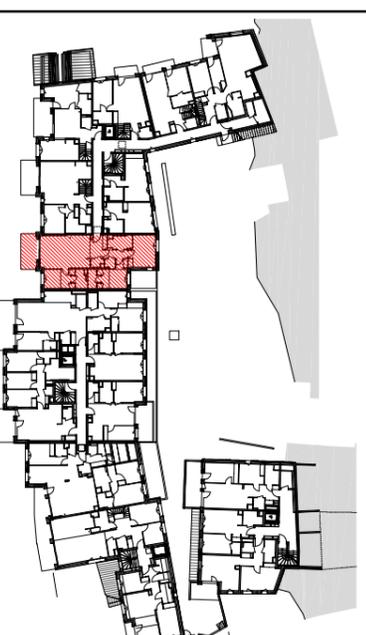


TE - Tableau électrique	PF - Porte-fenêtre
GT - Gaine technique	F - Fenêtre
Pl - Placard	Soffite / Faux-plafond hauteur selon indication

08/12/2022

Ech : 1:75

**ARCANE** Architectes Urbanistes Economistes

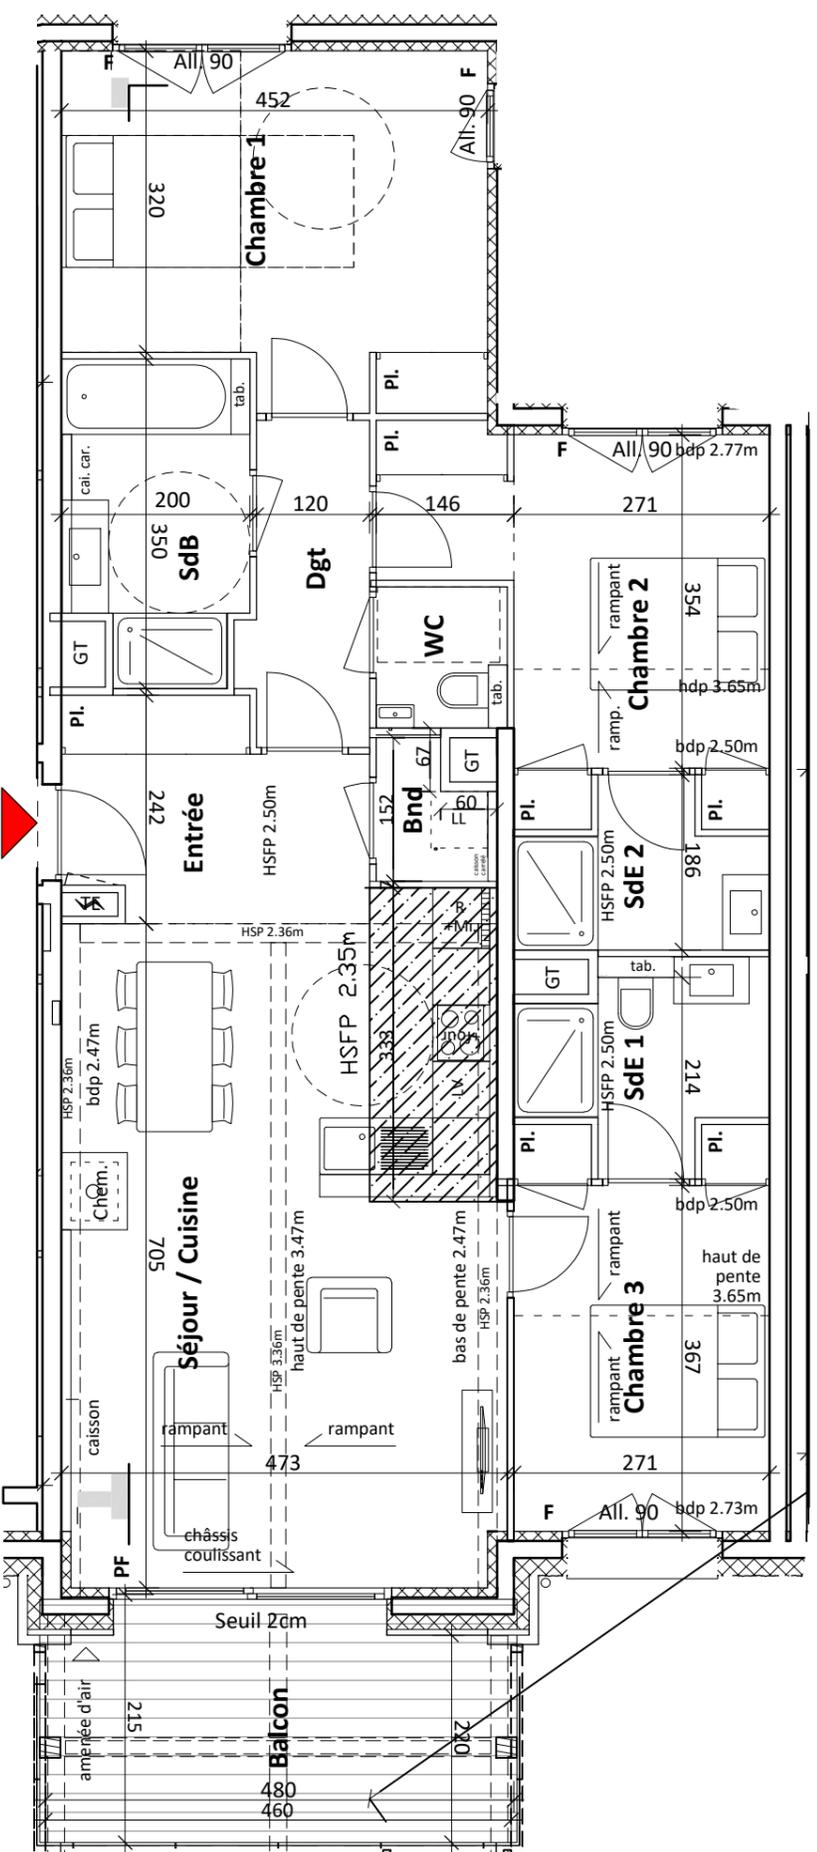

Les surfaces, côtes, gaines, retombées, soffites et faux-plafonds ainsi que l'emplacement des sanitaires, ne sont pas tous figurés ou le sont à titre indicatif. Des modifications sont susceptibles d'être apportées à ce plan en fonction des impératifs administratifs, des contraintes techniques de conception et des tolérances d'exécution, tant en ce qui concerne les dimensions libres, que les équipements et les réseaux divers, les appareillages sanitaires et électriques. Seuls seront fournis les équipements figurant sur le descriptif en annexe de l'acte de vente.

