
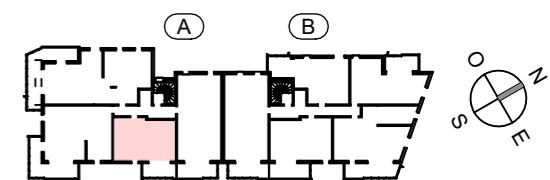


PLAN DE VENTE

RUE DES CARILLONS
74940 ANNECY

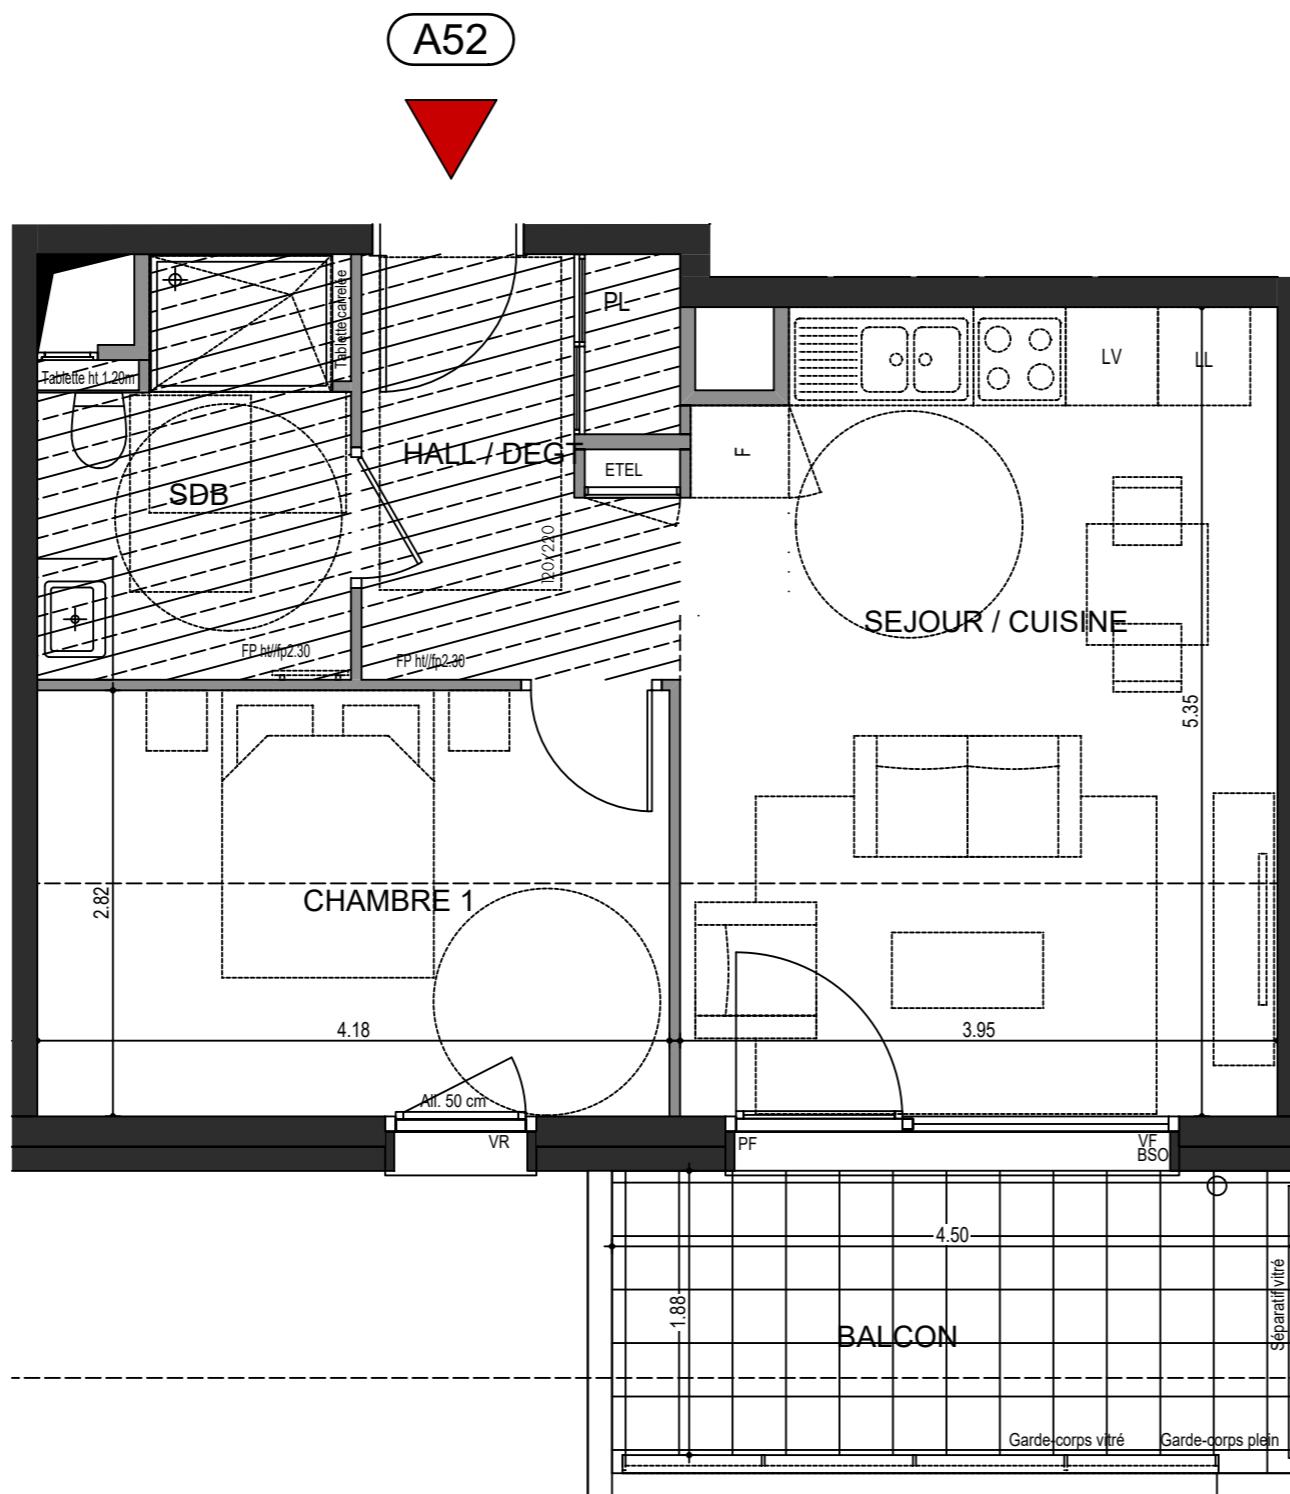

**2 PIECES
HALL A - A52 - R+5**

HALL / DEGT.	5.55 m ²
SEJOUR / CUISINE	20.62 m ²
CHAMBRE	11.77 m ²
SDE / WC	5.15 m ²
<hr/>	
SURFACE TOTALE HABITABLE	43.09 m ²
BALCON	9.21 m ²
SURFACE TOTALE PRIVATIVE	52.30 m ²

LEGENDE	LL: Position éventuelle Lave Linge
VR : Volets roulant électrique	BSO : Brises soleil orientables
PF : Porte fenêtre	VF : Vitrage fixe
All : Allège	Soffite et faux plafond
GC : Garde-Corps Vitré ou plein	EP
ETEL: Tableau électrique	
LV : Position éventuelle Lave vaisselle	

Hauteur sous plafond des pièces principales sauf mention particulière: 2,50m