

# LE DOMAINE DES PRUNAIS

94350 - VILLIERS-SUR-MARNE



R+2

Bât :D1

Type : 3P

N° 203

|                          |                 |
|--------------------------|-----------------|
| Entrée                   | 4.89 m²         |
| Séjour / Cuisine         | 23.89 m²        |
| Chambre 1                | 14.74 m²        |
| Chambre 2                | 13.06 m²        |
| Salle d'eau              | 5.46 m²         |
| Wc                       | 2.51 m²         |
| Dégagement               | 2.69 m²         |
| <b>SURFACE HABITABLE</b> | <b>67.24 m²</b> |
|                          |                 |
| Terrasse 1               | 5.23 m²         |
| Terrasse 2               | 1.60 m²         |

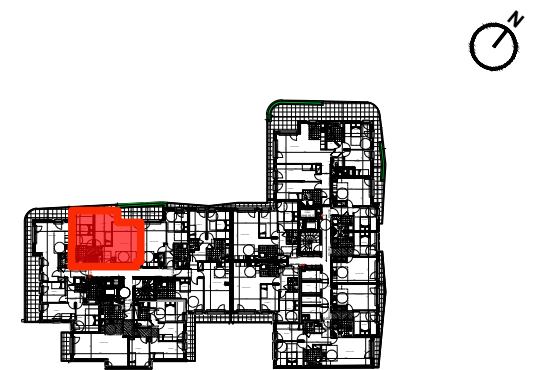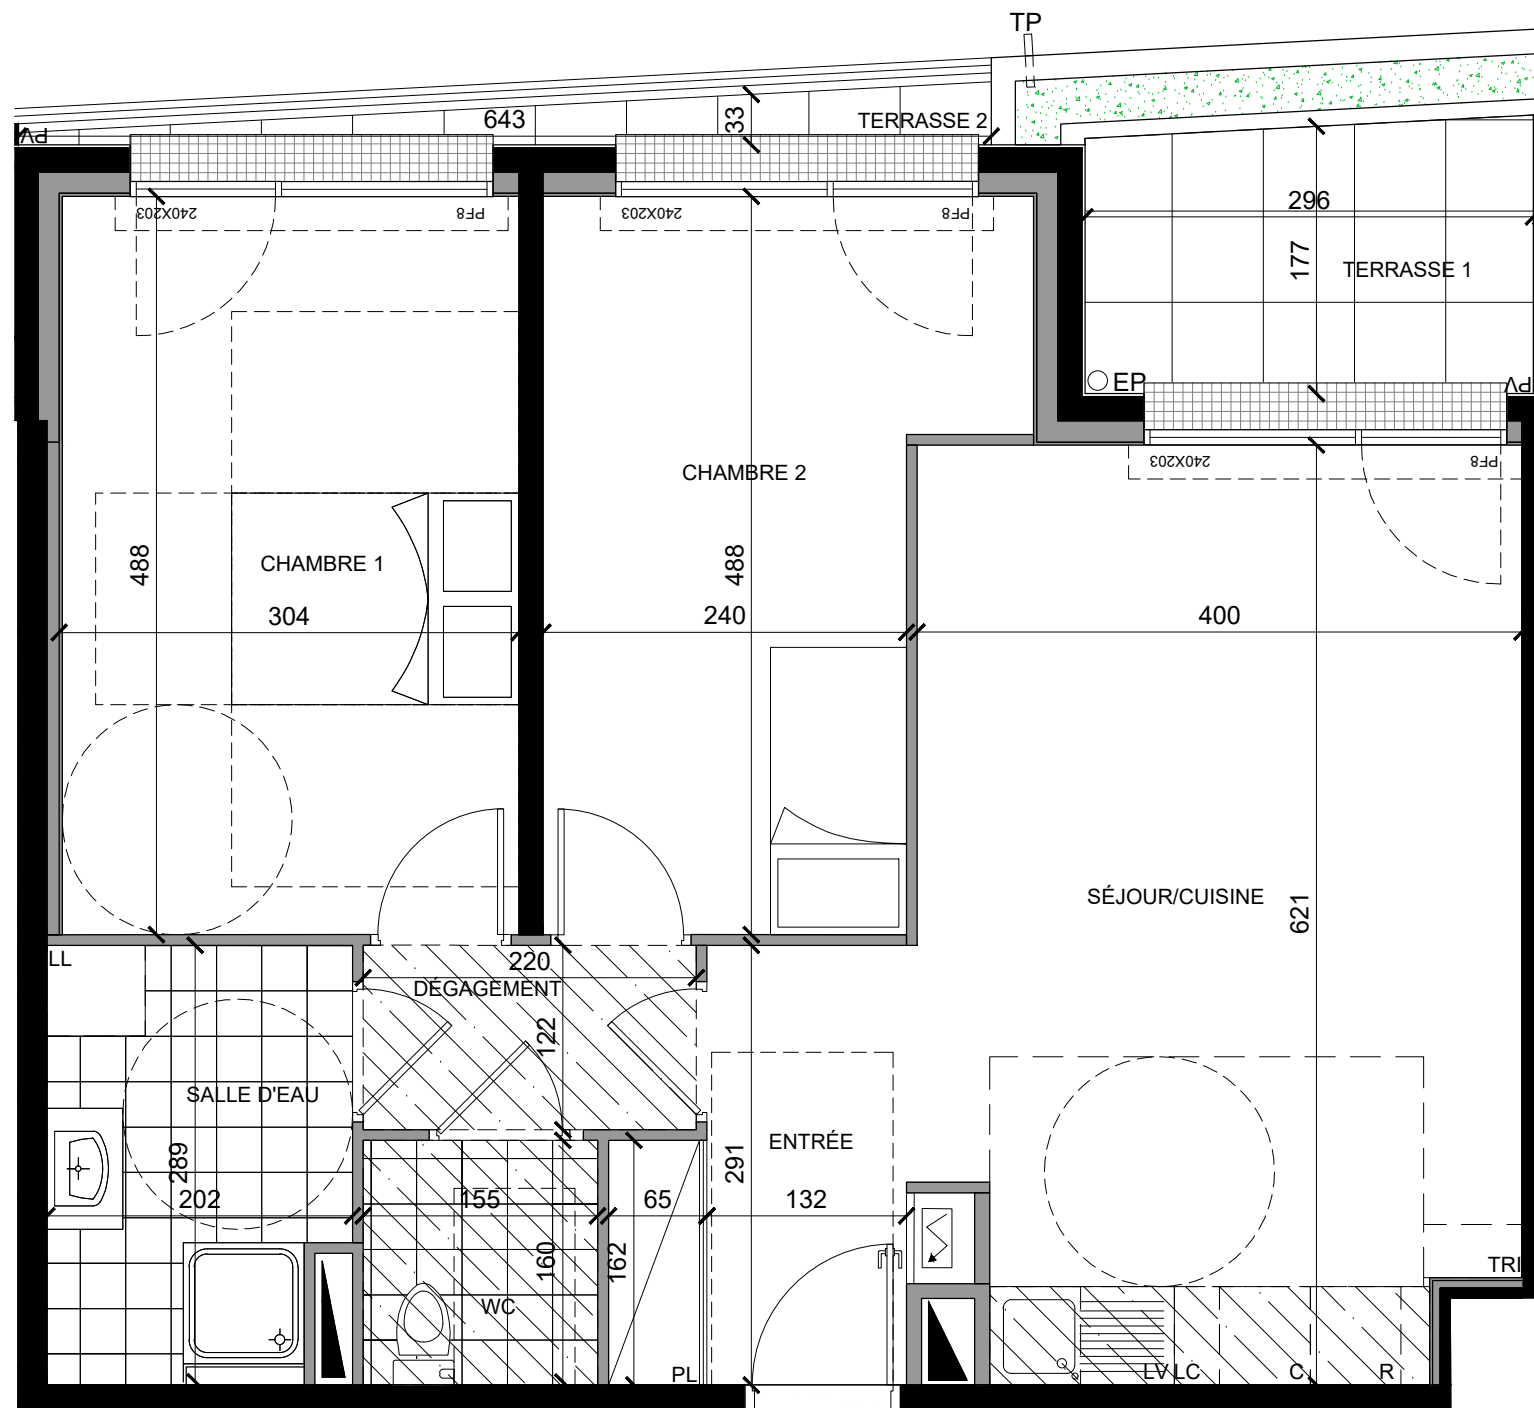

|                                                                                       |                          |     |                |
|---------------------------------------------------------------------------------------|--------------------------|-----|----------------|
|  | Soffite, faux-plafond    | PL  | Placard        |
|  | Gaine technique logement | R   | Réfrigérateur  |
|  | Jardinière               | C   | Cuisson        |
|  | Tableau électrique       | LV  | Lave-vaisselle |
| F                                                                                     | Fenêtre                  | LL  | Lave-linge     |
| PF                                                                                    | Porte fenêtre            | TRI | Tri sélectif   |
| VRM                                                                                   | Volets roulants manuelle | LC  | Linéaire       |
| PV                                                                                    | Pare-vue                 |     | complémentaire |
| GC                                                                                    | Garde-corps              |     |                |

Les surfaces , côtes, gaines, retombées, soffites et taux plafonds ainsi que l'emplacement des sanitaires ne sont pas tous figurés ou le sont à titre indicatif. Des modifications sont susceptibles d'être apportées à ce plan en fonction des impératifs administratifs, des contraintes techniques de conception et des tolérances d'exécution, tant en ce qui concerne les dimensions libres que les équipements et les réseaux divers, les appareillages sanitaires et électrique. Seuls seront fournis les équipements figurant sur le descriptif en annexe de l'acte de vente.