



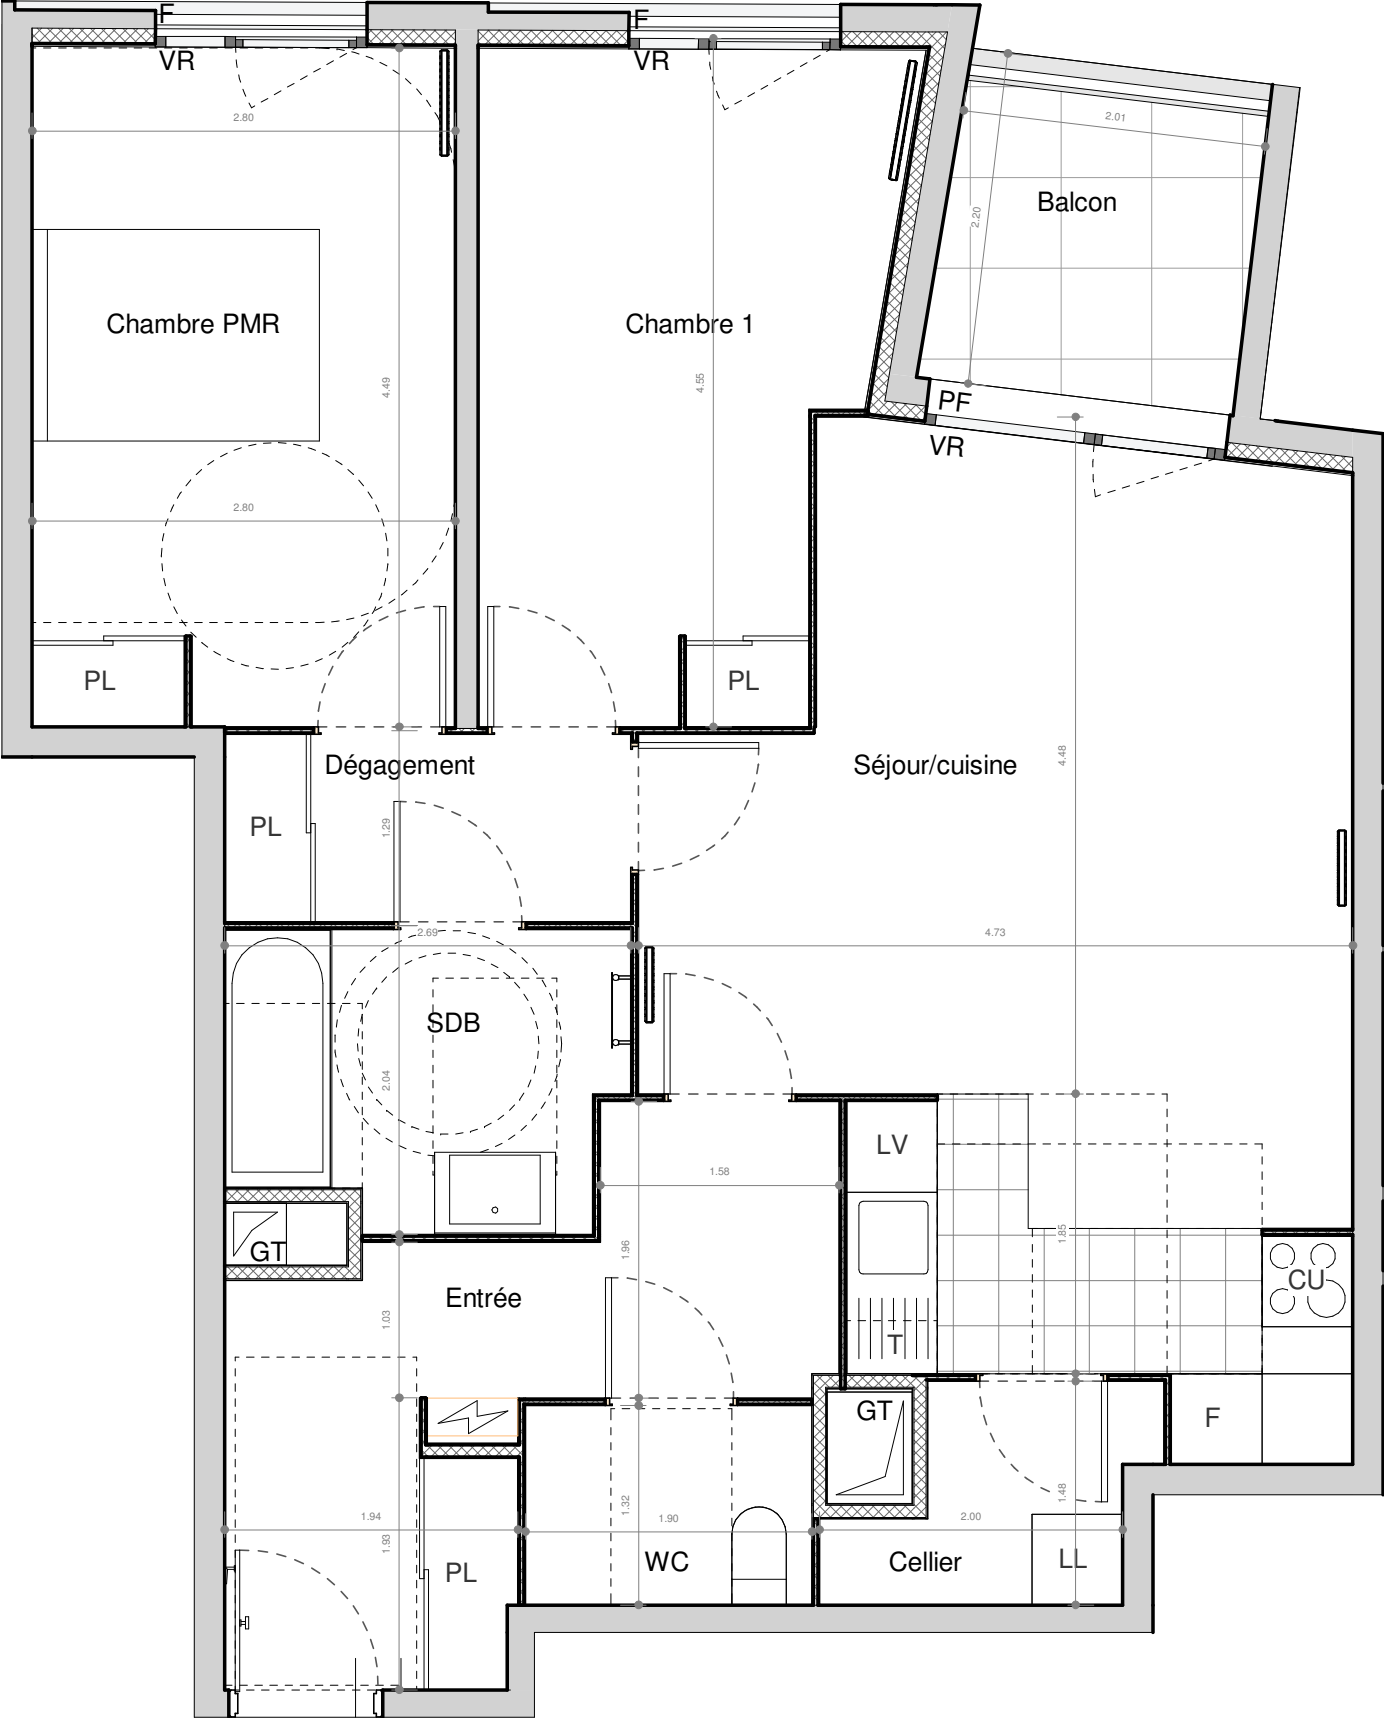

A206
T3
72.42 m²

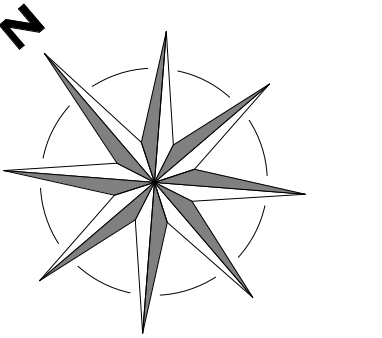


- SUCY EN BRIE -

Place du marché / Rue Maurice Berteaux

3 PIECES - Bâtiment E

Appartement A206 - 2ème étage

Pièce(s)	Surface
Séjour/cuisine	25.52 m²
Chambre PMR	12.86 m²
Chambre 1	11.42 m²
Entrée	9.09 m²
SDB	5.02 m²
Dégagement	3.41 m²
WC	2.56 m²
Cellier	2.52 m²
SURFACE HABITABLE TOTALE	72.42 m²
Espace(s) extérieur(s) privatif(s)	
Balcon	4.20 m²

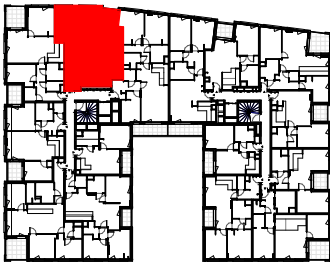

F	Fenêtre	LV	Lave-vaisselle
PF	Porte fenêtre	LL	Lave-linge
VR	Volets roulants	F	Réfrigérateur
BEC	Ballon d'Eau Chaude	T	Module de tri
	Tableau électrique	CU	Bloc Cuisson
	Gaine technique	PL	Placard
	Soffites HSP 2.20m env.		

01.07.25	INDICE :	Ech :
----------	----------	-------